



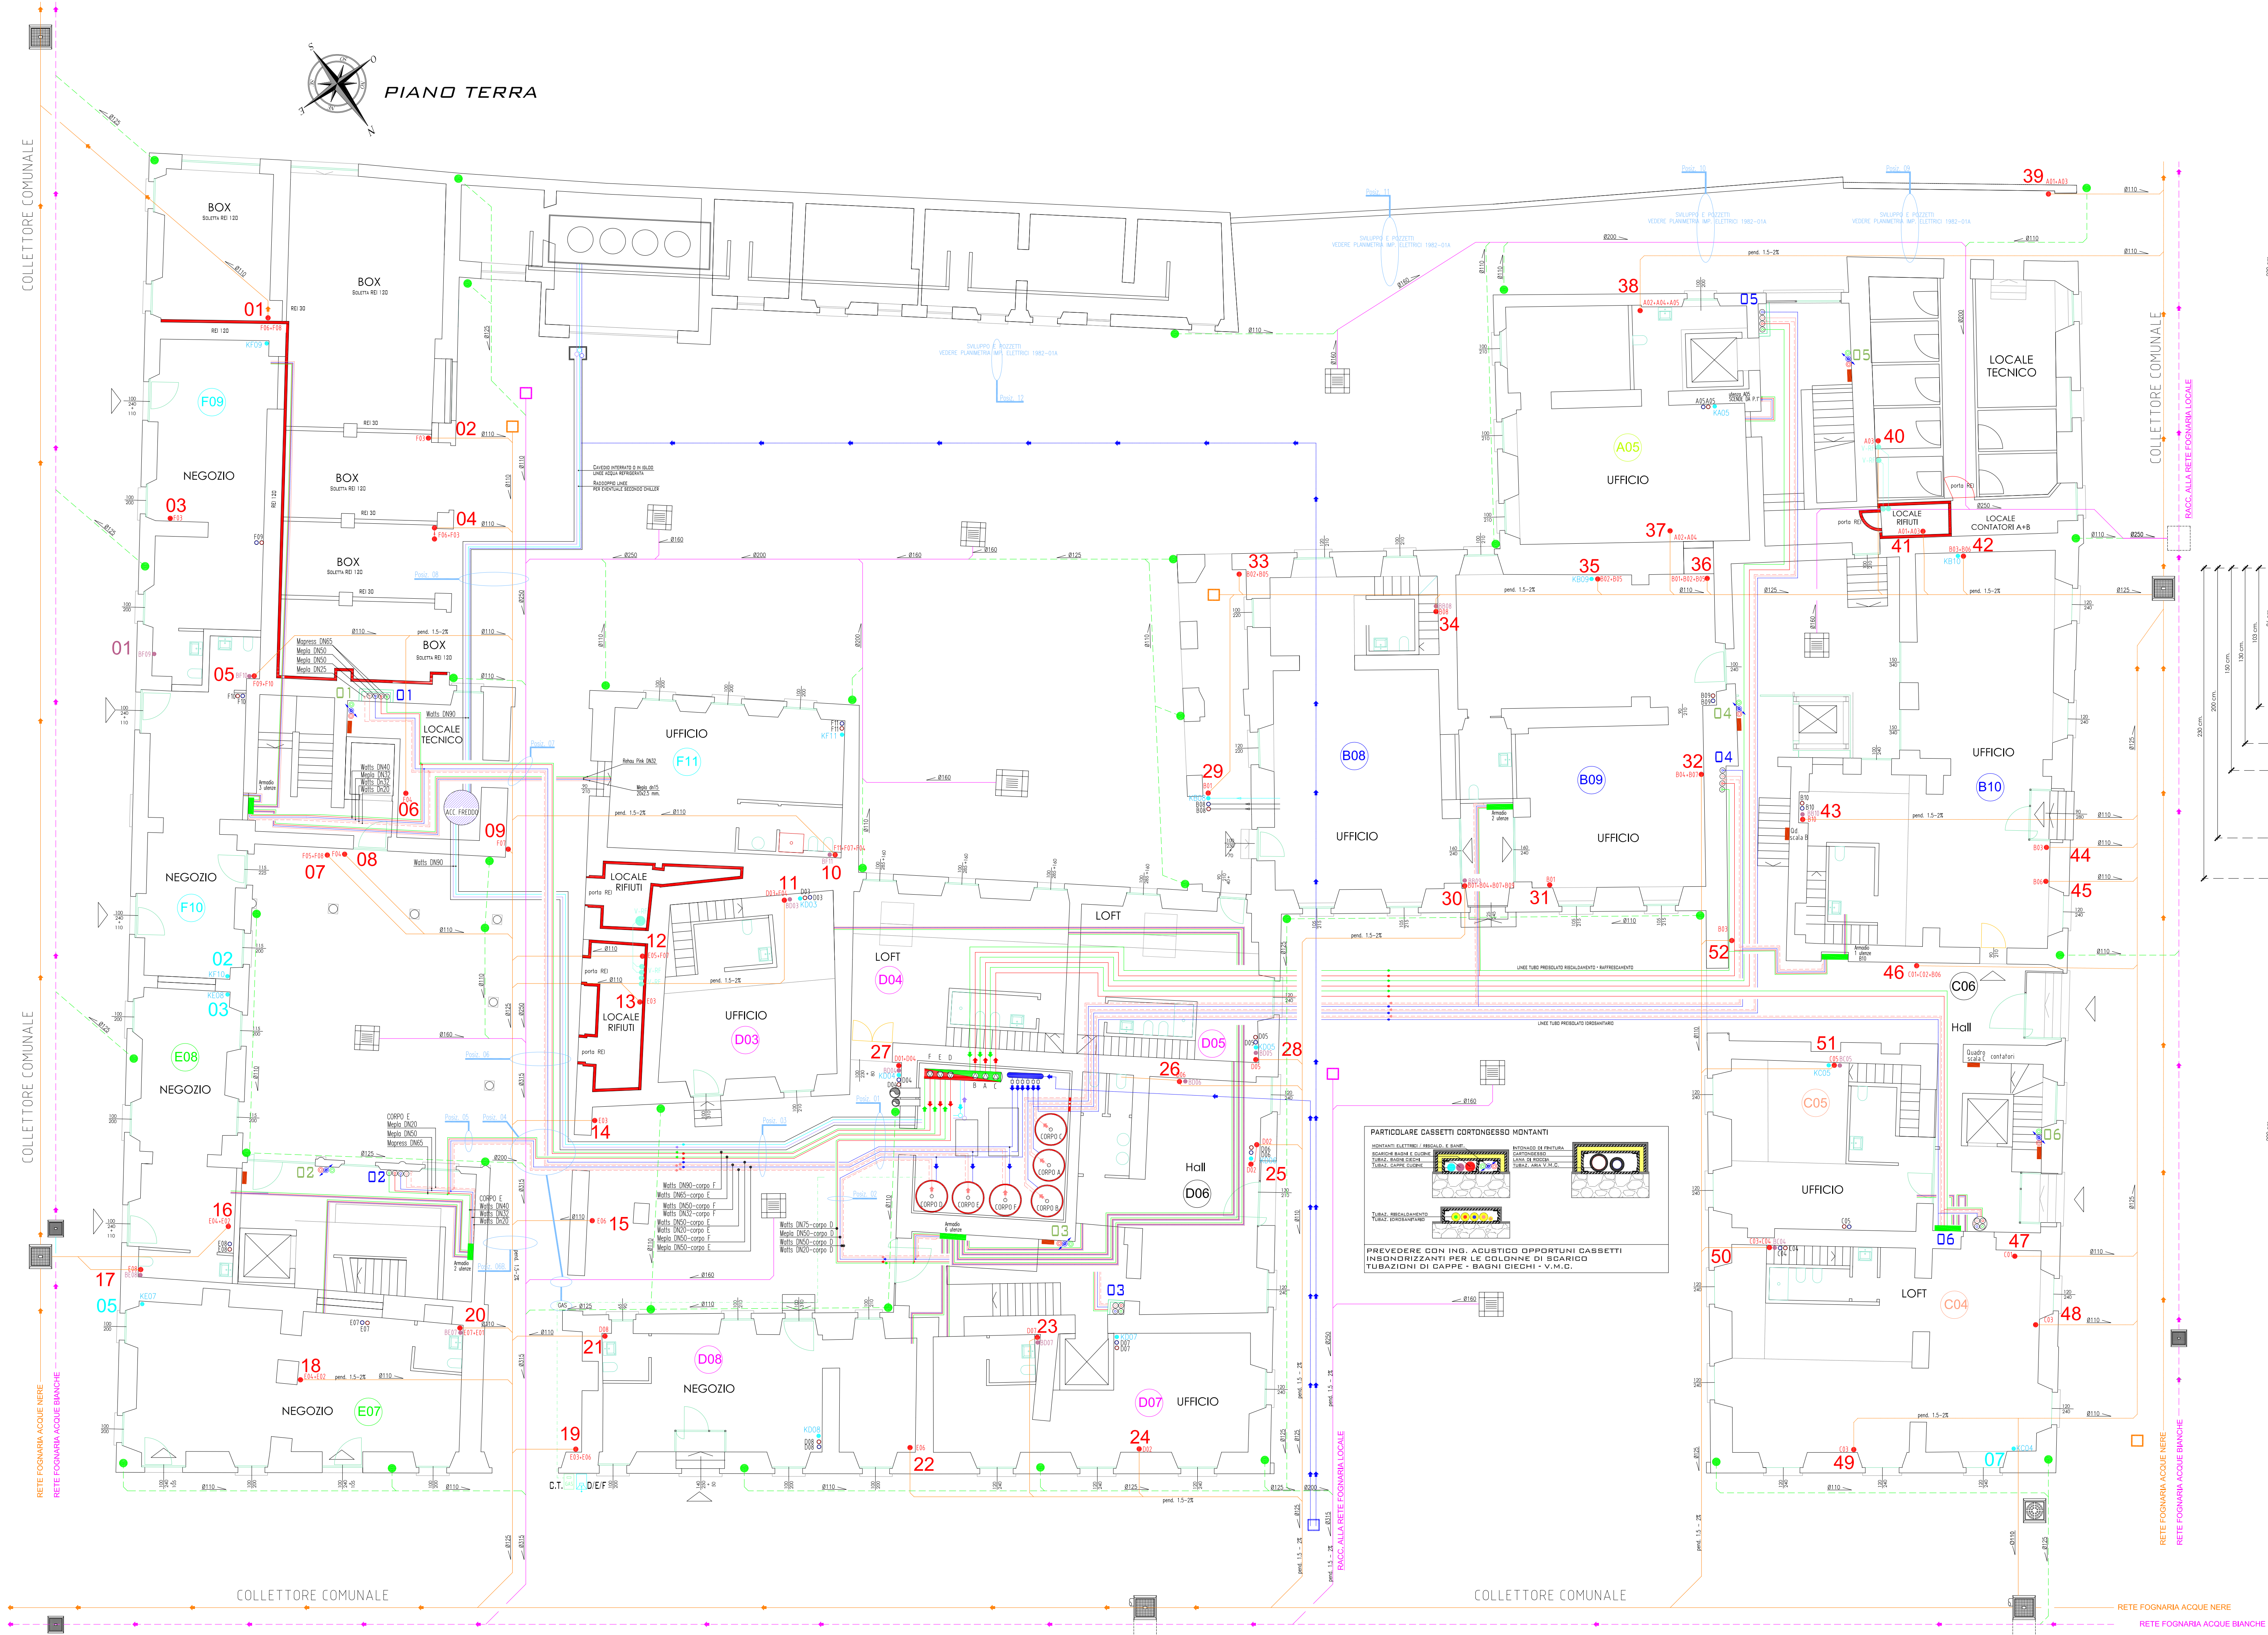

PARTICOLARI DI POSA SERVIZI PRINCIPALI INTERRATI- SCALA 0:000

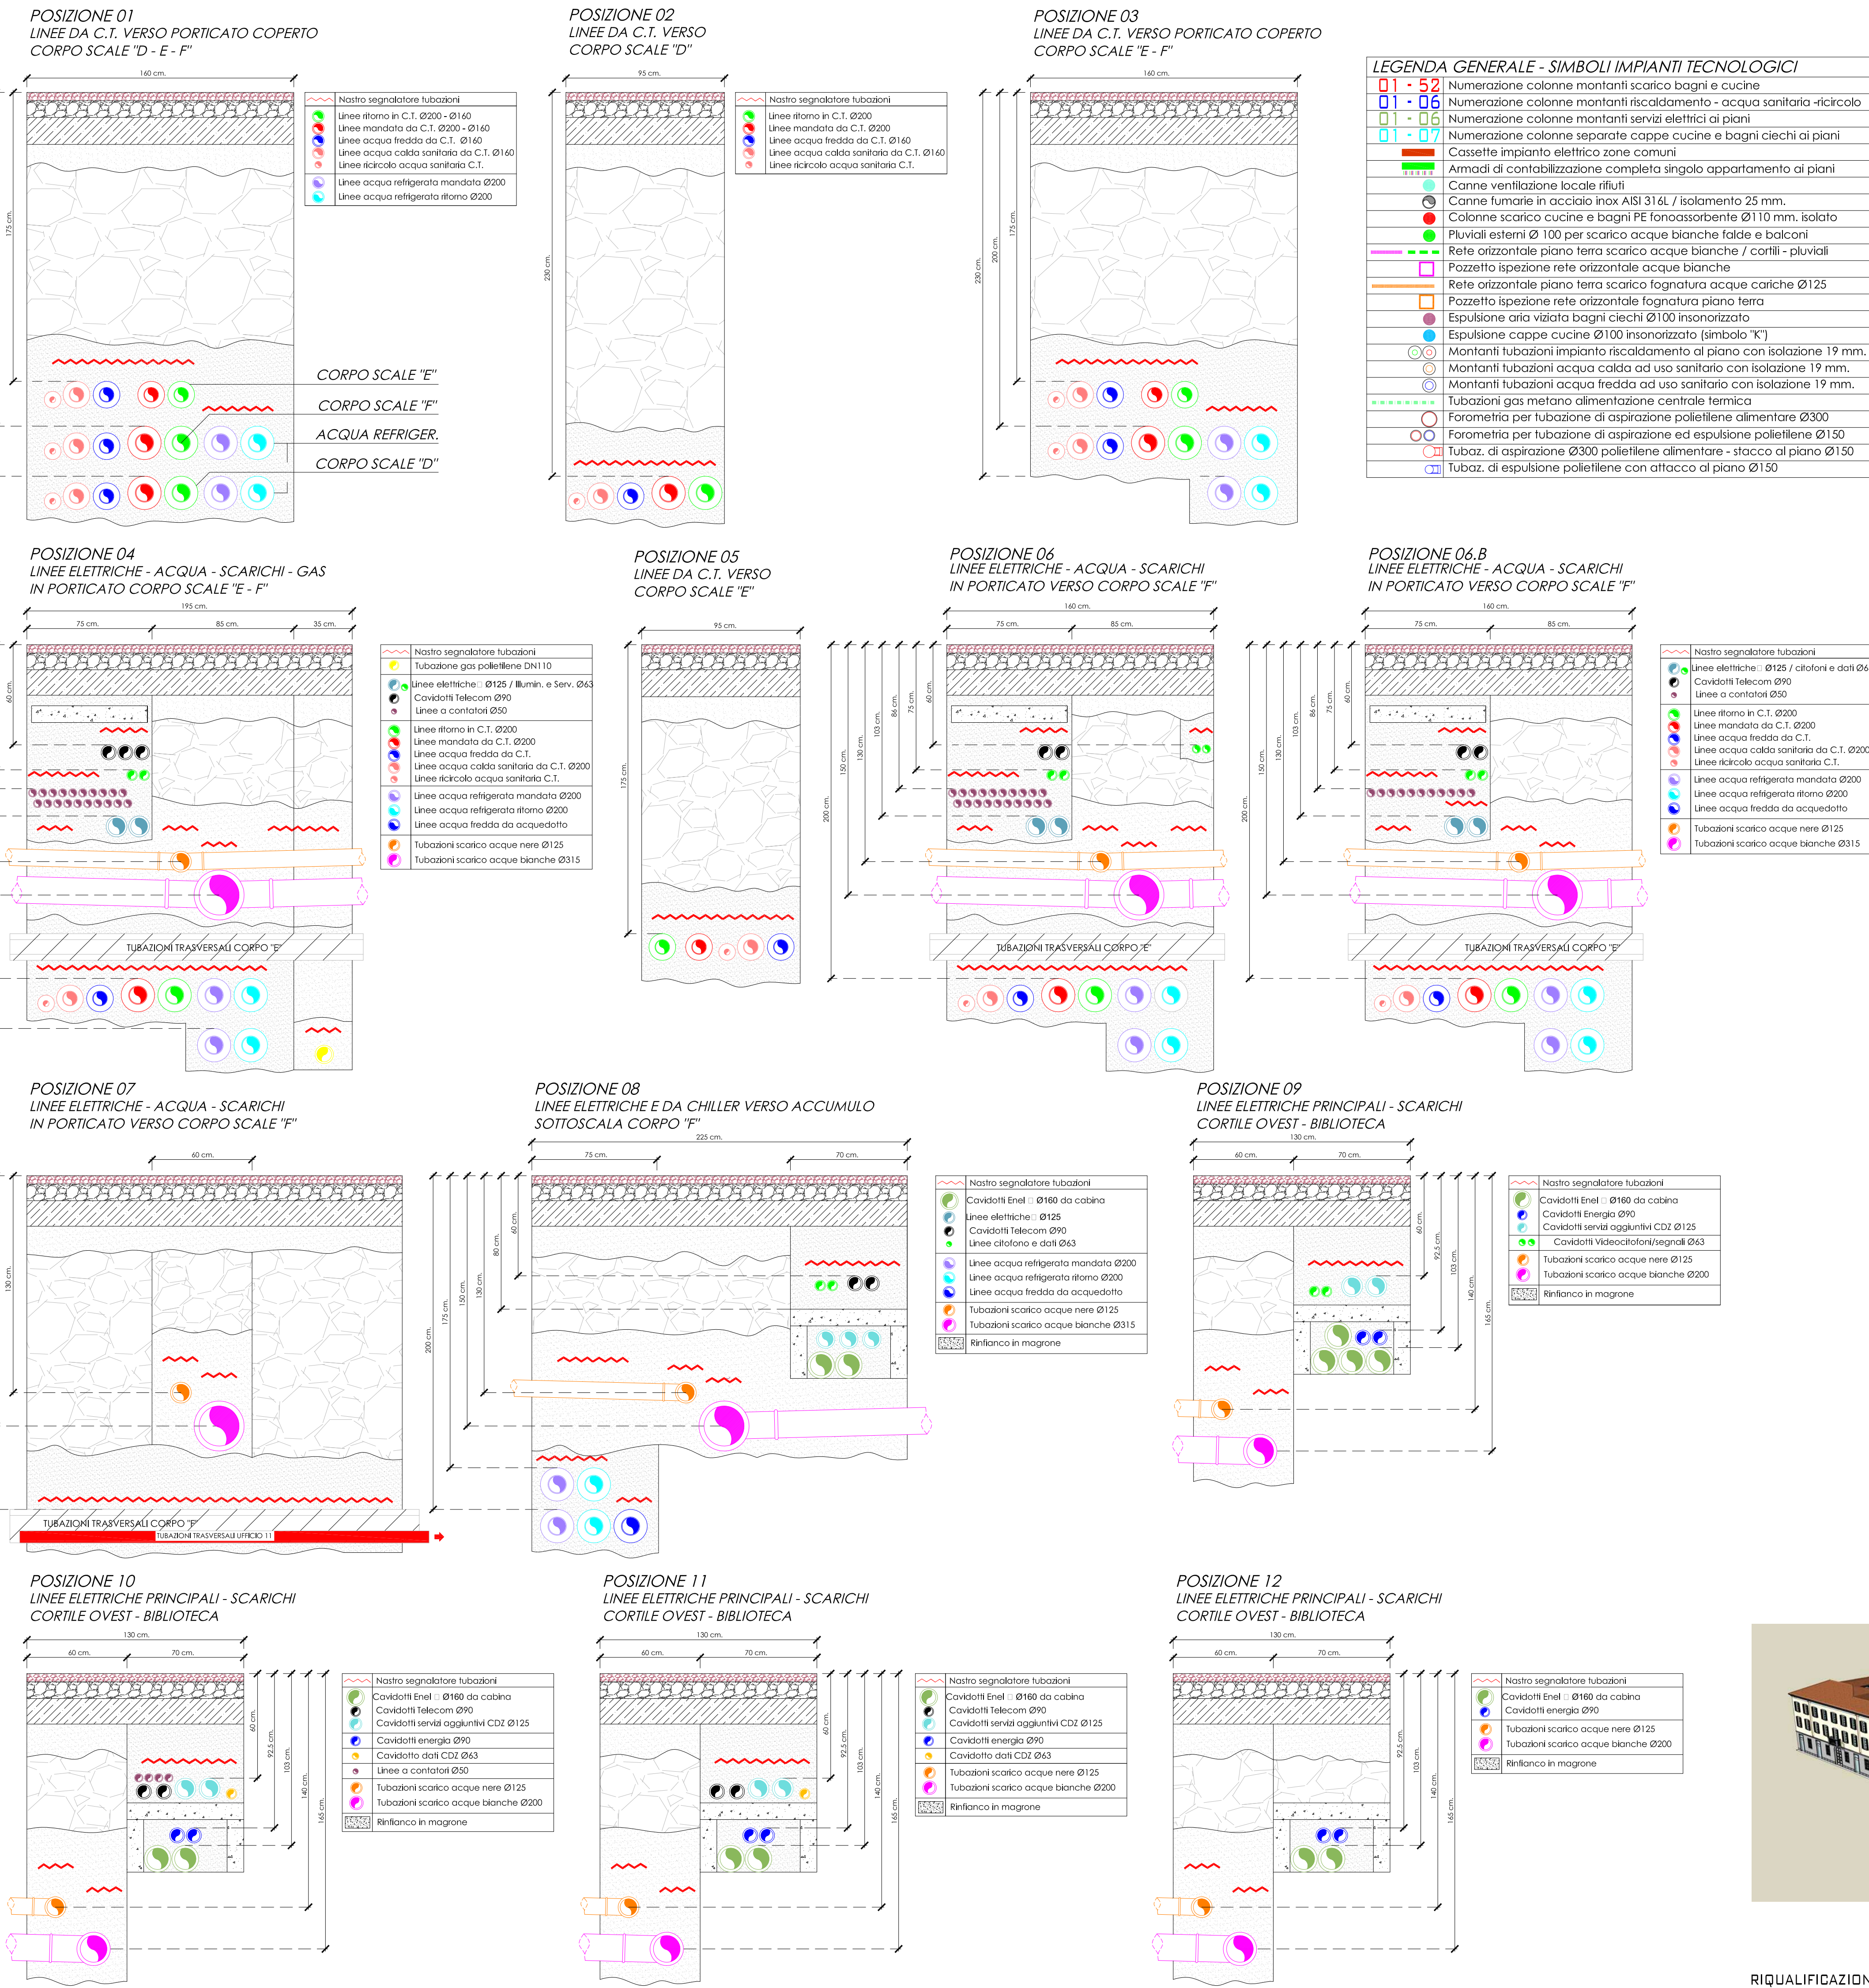

EDIFICIO STORICO

RIQUALIFICAZIONE EDIFICIO STORICO CIVILE ABITAZIONE E1.1
IMPIANTI TECNOLOGICI A SERVIZIO DEL COMPLESSO EDILIZIO - P.TERRA

RETI ORIZZONTALI PARTICOLARI DI POSA

COMMITTENTE:
XXXXXXXXXXXXXXXXXXXX
VIA XXXXXXXXXXXXXXX
XXXXXXXXXXXXXXXXXXXX (XX)
DATA: XX XXXXXXXXXX
DATA REV.XX XXXXXXXXXX

SEZIONI GRAFICHE:
FORNITORE / DORSALI / MONTANTI REG. DORSI - SCARICHI
RETE PIZZETTI INTERNI PIANO TERRA ED ESTERNI COMUNALI
FORNITORE V.M.C. / CARPE CUCINE / BAGNI CIECHI
FORNITORE / DORSALI / MONTANTI LINEE ELETTRICHE
LINEA DAI METANO CENTRALE TERMICA
PARTICOLARI DI POSA E INTERVENTO SOTTOSERVIZI

questo elaborato non può essere appaltato né comunicato a terzi, pena la decadenza preventiva dell'autorizzazione del progetto.

TAVOLA N.
01.1
SCALA 0:000
SCALA 0:000

Studio Temotecnico
Gianluigi Seliger
Società a partecipazione paritetica
Via Garibaldi 42/50 - 12100 Savigliano (CN) Tel. 0171-339-6095555
E-Mail: info@studiotemotecnico.it - www.studiotemotecnico.it