

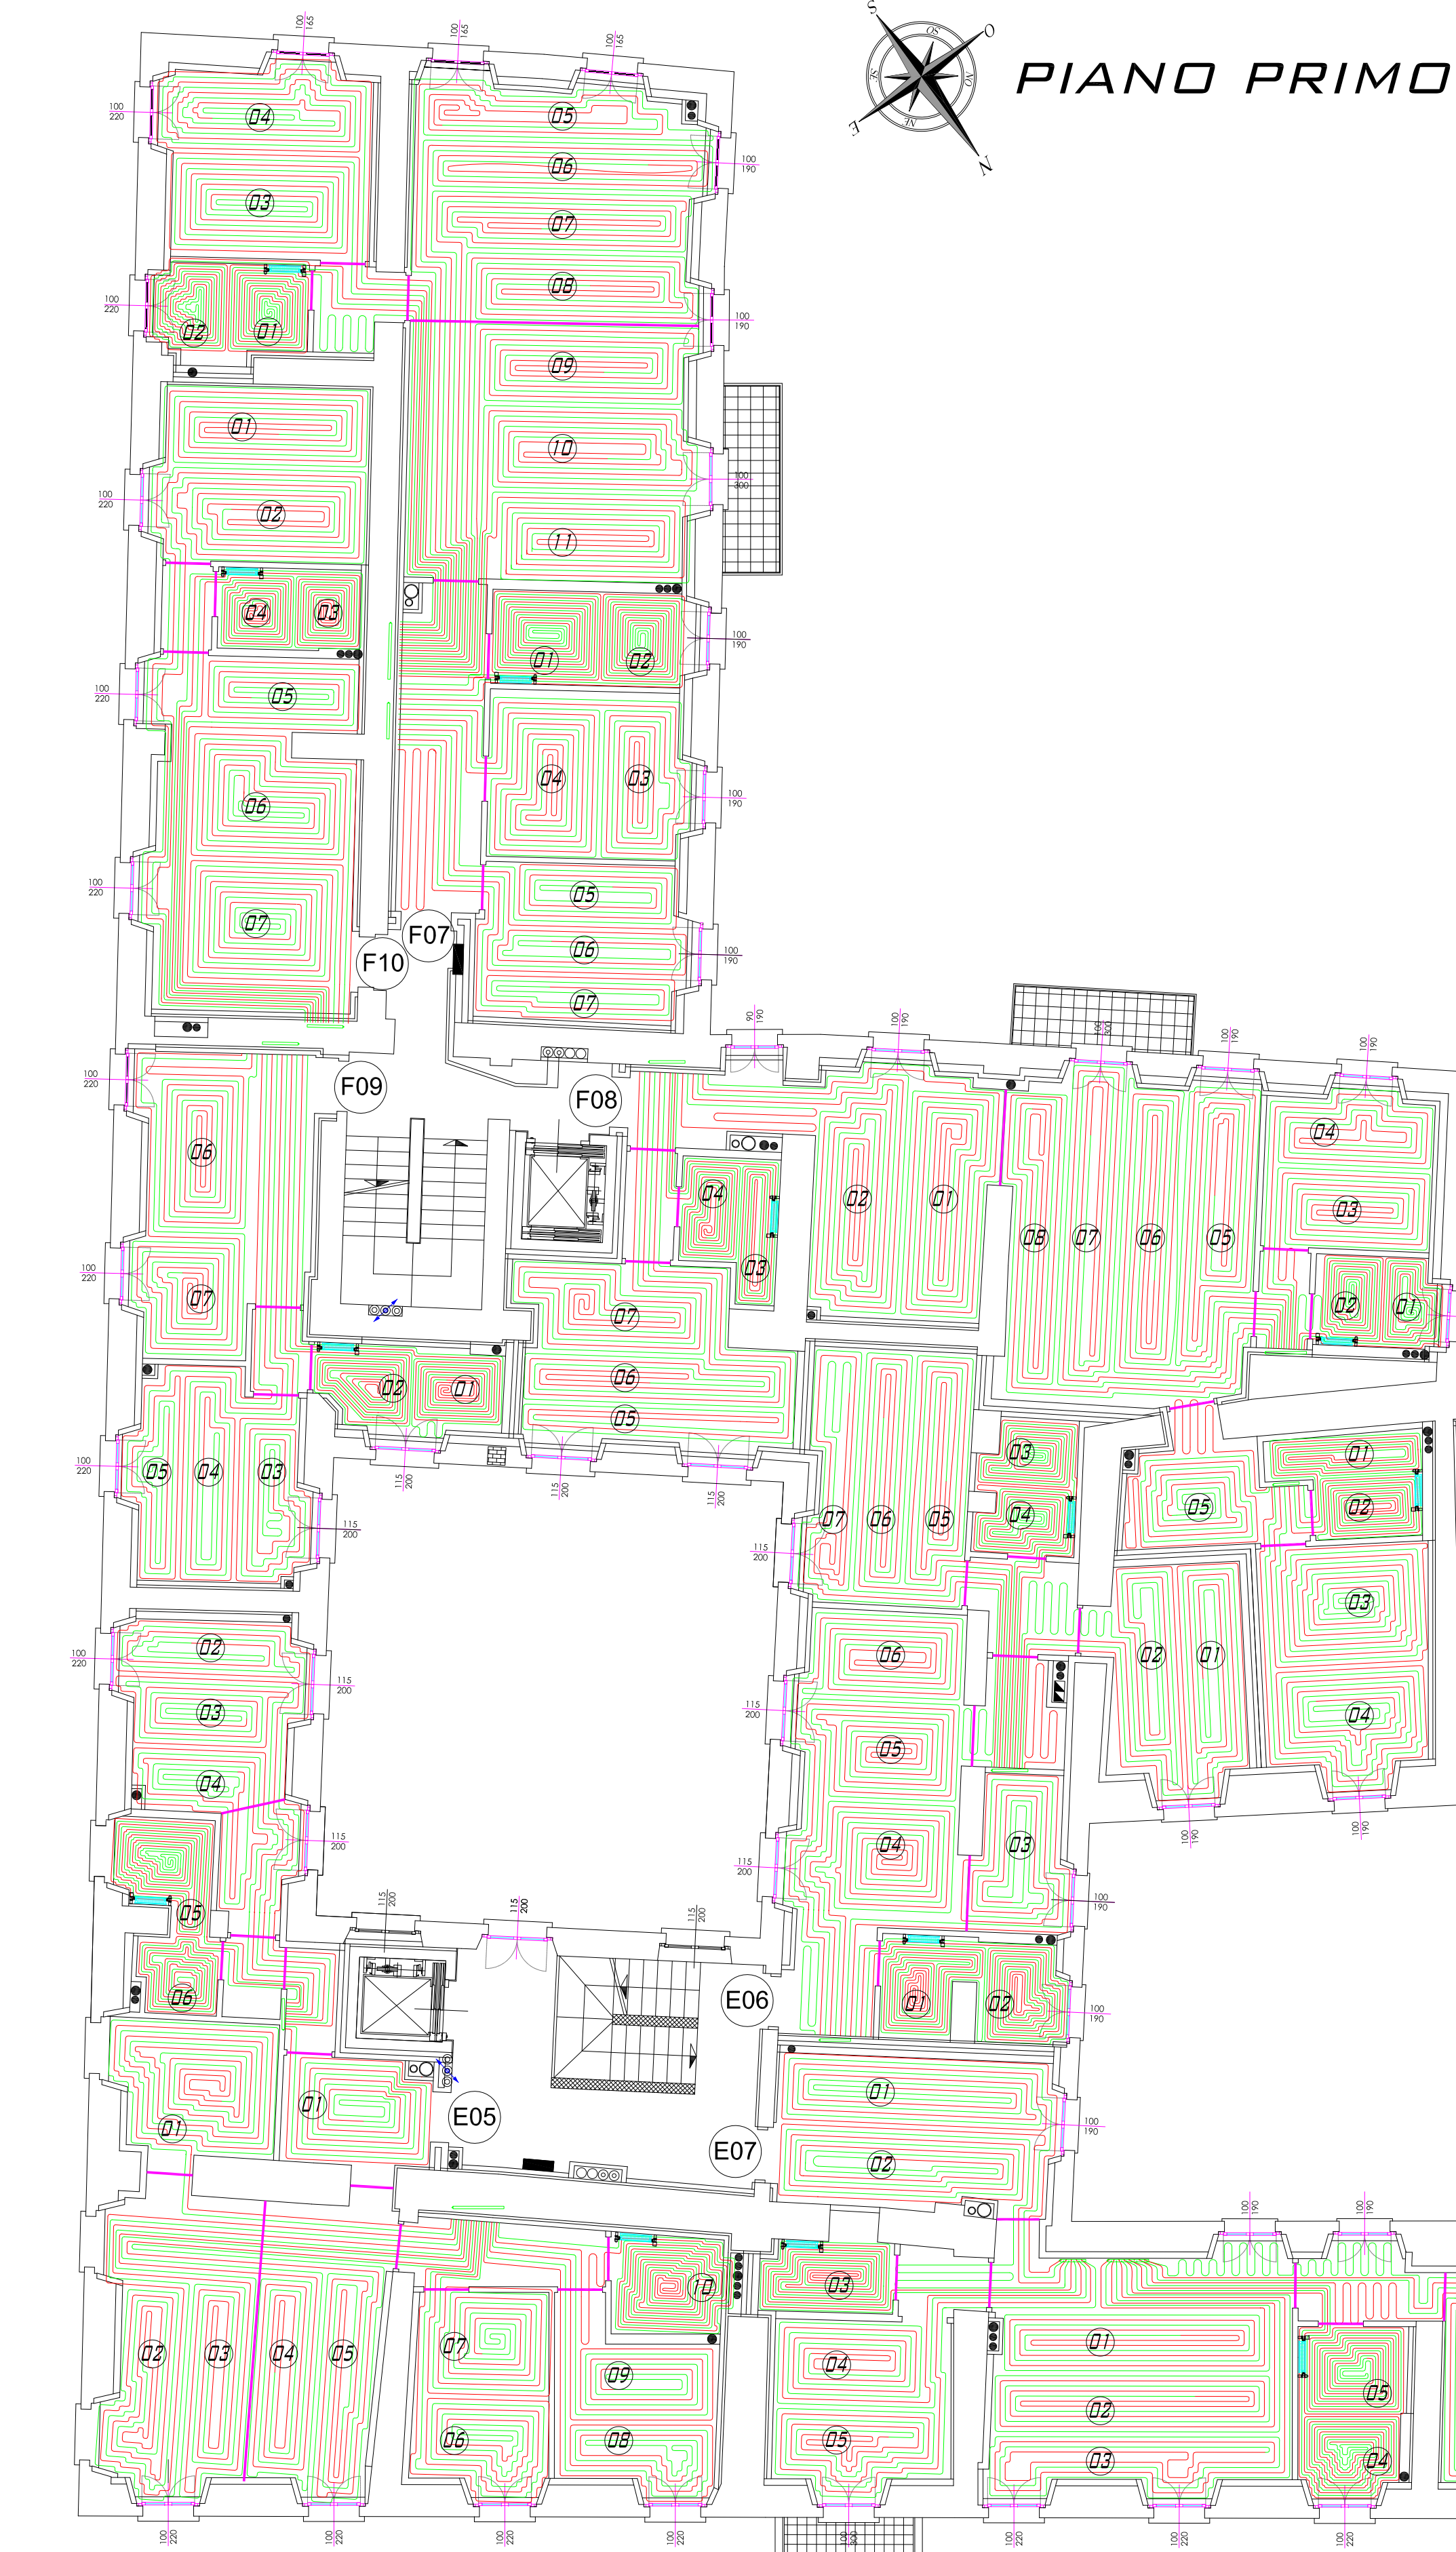


TABELLA CIRCUITI PIANO PRIMO									
Descrizione	Piano	Temp. amb. (°C)	Area utile (mq)	Carico termico (Watt)	Pot. Max (Watt)	Passo (Cm.)	Lunghezza (Mt.)	Portata circuito (Kg/h)	DP (mm.c.a.)
APPARTAMENTO A04 COLLETTORE 01									
Circ.01 App. A04	Primo	20	8,7	867	867	10	98	27,5	113
Circ.02 App. A04	Primo	20	8,5	835	835	10	99	27,5	111
Circ.03 App. A04	Primo	20	8,7	863	863	10	101	27,5	113
Circ.04 App. A04	Primo	20	8,4	827	827	10	100	27,5	109
Circ.05 App. A04	Primo	20	4,3	510	510	05	91	27,5	64
Circ.06 App. A04	Primo	20	3,6	408	408	05	83	27,5	54
Circ.07 App. A04	Primo	20	3,4	384	384	05	79	27,5	52
Circ.08 App. A04	Primo	20	7,4	750	750	10	83	27,5	96
Circ.09 App. A04	Primo	20	7,6	779	779	10	83	27,5	96
Circ.10 App. A04	Primo	20	10,2	1064	1064	10	108	27,5	133
APPARTAMENTO A05 COLLETTORE 01									
Circ.01 App. A05	Primo	20	3,2	384	384	05	71	27,5	49
Circ.02 App. A05	Primo	20	3,0	353	353	05	68	27,5	45
Circ.03 App. A05	Primo	20	6,5	653	653	10	78	27,5	86
Circ.04 App. A05	Primo	20	7,3	725	725	10	85	27,5	95
Circ.05 App. A05	Primo	20	5,1	483	483	10	68	27,5	67
Circ.06 App. A05	Primo	20	5,6	530	530	10	72	27,5	73
Circ.07 App. A05	Primo	20	6,1	588	588	10	77	27,5	80
Circ.08 App. A05	Primo	20	5,8	538	538	10	72	27,5	73
Circ.09 App. A05	Primo	20	5,5	545	545	10	65	27,5	72
Circ.10 App. A05	Primo	20	5,1	510	510	10	62	27,5	67
APPARTAMENTO B06 COLLETTORE 01									
Circ.01 App. B06	Primo	20	6,5	627	627	10	85	27,5	96
Circ.02 App. B06	Primo	20	8,0	843	843	10	84	27,5	112
Circ.03 App. B06	Primo	20	8,6	889	889	10	89	27,5	118
Circ.04 App. B06	Primo	20	7,8	816	816	10	83	27,5	108
APPARTAMENTO B06 COLLETTORE 02									
Circ.01 App. B06	Primo	20	6,0	618	618	10	66	27,5	79
Circ.02 App. B06	Primo	20	5,5	554	554	10	63	27,5	77
Circ.03 App. B06	Primo	20	5,9	606	606	10	67	27,5	84
Circ.04 App. B06	Primo	20	1,6	169	169	05	45	27,5	31
Circ.05 App. B06	Primo	20	1,7	178	178	05	47	27,5	32
Circ.06 App. B06	Primo	20	4,8	454	454	10	59	27,5	70
Circ.07 App. B06	Primo	20	4,6	436	436	10	59	27,5	69
Circ.08 App. B06	Primo	20	2,8	310	310	05	68	27,5	49
Circ.09 App. B06	Primo	20	2,9	324	324	05	69	27,5	50
APPARTAMENTO B07 COLLETTORE 01									
Circ.01 App. B07	Primo	20	2,1	228	228	05	59	27,5	41
Circ.02 App. B07	Primo	20	2,0	218	218	05	58	27,5	40
Circ.03 App. B07	Primo	20	7,0	665	665	10	88	27,5	101
Circ.04 App. B07	Primo	20	7,5	712	712	10	93	27,5	107
Circ.05 App. B07	Primo	20	5,8	574	574	10	68	27,5	82
Circ.06 App. B07	Primo	20	5,8	574	574	10	68	27,5	82
Circ.07 App. B07	Primo	20	6,2	635	635	10	67	27,5	83
APPARTAMENTO B08 COLLETTORE 01									
Circ.01 App. B08	Primo	20	5,2	477	477	10	69	27,5	78
Circ.02 App. B08	Primo	20	5,7	419	419	10	73	27,5	82
Circ.03 App. B08	Primo	20	6,2	587	587	10	81	27,5	91
Circ.04 App. B08	Primo	20	6,0	567	567	10	79	27,5	88
Circ.05 App. B08	Primo	20	2,6	183	183	10	50	27,5	40
Circ.06 App. B08	Primo	20	2,5	172	172	10	46	27,5	38
Circ.07 App. B08	Primo	20	2,5	286	286	05	56	27,5	41
Circ.08 App. B08	Primo	20	2,6	295	295	05	57	27,5	43
APPARTAMENTO B09 COLLETTORE 01									
Circ.01 App. B09	Primo	20	7,2	729	729	10	80	27,5	100
Circ.02 App. B09	Primo	20	7,2	729	729	10	81	27,5	100
Circ.03 App. B09	Primo	20	7,0	708	708	10	80	27,5	98
Circ.04 App. B09	Primo	20	6,6	664	664	10	77	27,5	93
Circ.05 App. B09	Primo	20	4,8	389	389	10	70	27,5	82
Circ.06 App. B09	Primo	20	4,8	404	404	10	73	27,5	80
Circ.07 App. B09	Primo	20	2,0	230	230	05	50	27,5	32
Circ.08 App. B09	Primo	20	2,0	237	237	05	49	27,5	32
APPARTAMENTO B09 COLLETTORE 02									
Circ.01 App. B09	Primo	20	5,0	471	471	10	62	27,5	71
Circ.02 App. B09	Primo	20	5,2	491	491	10	65	27,5	73
Circ.03 App. B09	Primo	20	4,3	505	505	0,5	92	27,5	68
Circ.04 App. B09	Primo	20	4,1	489	489	0,5	91	27,5	67
Circ.05 App. B09	Primo	20	5,2	534	534	10	58	27,5	72
Circ.06 App. B09	Primo	20	5,0	512	512	10	55	27,5	70
Circ.07 App. B09	Primo	20	4,7	459	459	10	56	27,5	68
Circ.08 App. B09	Primo	20	4,8	476	476	10	58	27,5	70
Circ.09 App. B09	Primo	20	4,6	457	457	10	55	27,5	68
APPARTAMENTO C02 COLLETTORE 01									
Circ.01 App. C02	Primo	20	2,7	213	213	10	43	27,5	35
Circ.02 App. C02	Primo	20	1,7	103	103	10	35	27,5	22
Circ.03 App. C02	Primo	20	1,1	98	98	10	19	27,5	15
Circ.04 App. C02	Primo	20	1,2	108	108	10	45	27,5	18
Circ.05 App. C02	Primo	20	8,5	883	883	10	88	27,5	110
Circ.06 App. C02	Primo	20	8,0	835	835	10	84	27,5	104
Circ.07 App. C02	Primo	20	8,0	837	837	10	81	27,5	100
APPARTAMENTO C02 COLLETTORE 02									
Circ.01 App. C02	Primo	20	2,5	300	300	05	55	27,5	38
Circ.02 App. C02	Primo	20	2,6	305	305	05	55	27,5	38
Circ.03 App. C02	Primo	20	3,3	359	359	10	44	27,5	30
Circ.04 App. C02	Primo	20	5,6	601	601	10	68	27,5	78
Circ.05 App. C02	Primo	20	6,7	682	682	10	77	27,5	88
Circ.06 App. C02	Primo	20	6,0	605	605	10	65	27,5	77
Circ.07 App. C02	Primo	20	5,9	608	608	10	64	27,5	77

TABELLA CIRCUITI PIANO PRIMO									
Descrizione	Piano	Temp. amb. (°C)	Area utile (mq)	Carico termico (Watt)	Pot. Max (Watt)	Passo (Cm.)	Lunghezza (Mt.)	Portata circuito (Kg/h)	DP (mm.c.a.)
APPARTAMENTO C03 COLLETTORE 01									
Circ.01 App. C03	Primo	20	5,1	551	551	10	63	27,5	67
Circ.02 App. C03	Primo	20	5,5	544	544	10	65	27,5	72
Circ.03 App. C03	Primo	20	5,6	553	553	10	68	27,5	73
Circ.04 App. C03	Primo	20	5,3	521	521	10	65	27,5	70
Circ.05 App. C03	Primo	20	6,0	592	592	10	72	27,5	80
Circ.06 App. C03	Primo	20	5,3	523	523	10	66	27,5	70
APPARTAMENTO C03 COLLETTORE 02									
Circ.01 App. C03	Primo	20	3,0	356	356	05	63	27,5	45
Circ.02 App. C03	Primo	20	2,9	354	354	05	63	27,5	45
Circ.03 App. C03	Primo	20	5,1	514	514	10	61	27,5	68
Circ.04 App. C03	Primo	20	4,8	471	471	10	58	27,5	63
Circ.05 App. C03	Primo	20	1,9	204	204	05	47	27,5	27
Circ.06 App. C03	Primo	20	2,0	227	227	05	51	27,5	30
Circ.07 App. C03	Primo	20	7,1	720	720	10	81	27,5	93
Circ.08 App. C03	Primo	20	7,2	726	726	10	81	27,5	93
APPARTAMENTO D02 COLLETTORE 01									
Circ.01 App. D02	Primo	20	3,8	441	441	05	88	27,5	57
Circ.02 App. D02	Primo	20	3,8	437	437	05	88	27,5	56
Circ.03 App. D02	Primo	20	5,9	572	572	10	72	27,5	78
Circ.04 App. D02	Primo	20	5,6	539	539	10	69	27,5	73
Circ.05 App. D02	Primo	20	3,6	347	347	10	48	27,5	46
Circ.06 App. D02	Primo	20	8,3	854	854	10	89	27,5	108
APPARTAMENTO D02 COLLETTORE 02									
Circ.01 App. D02	Primo	20	5,4	550	550	10	60	27,5	70
Circ.02 App. D02	Primo	20	5,5	547	547	10	61	27,5	70
Circ.03 App. D02	Primo	20	3,5	324	324	10	48	27,5	39
Circ.04 App. D02	Primo	20	3,3	335	335	05	75	27,5	50
Circ.05 App. D02	Primo	20	3,4	340	340	05	77	27,5	52
APPARTAMENTO D02 COLLETTORE 03									
Circ.01 App. D02	Primo	20	6,4	644	644	10	73	27,5	84
Circ.02 App. D02	Primo	20	7,8	792	792	10	87	27,5	101
Circ.03 App. D02	Primo	20	7,9	800	800	10	87	27,5	102
Circ.04 App. D02	Primo	20	7,5	759	759	10	83	27,5	97
Circ.05 App. D02	Primo	20	6,8	682	682	10	75	27,5	86
Circ.06 App. D02	Primo	20	7,5	759	759	10	83	27,5	97
Circ.07 App. D02	Primo	20	7,5	766	766	10	83	27,5	98
APPARTAMENTO D03 COLLETTORE 01									
Circ.01 App. D03	Primo	20	2,4	269	269	05	64	27,5	37
Circ.02 App. D03	Primo	20	2,4	266	266	05	65	27,5	37
Circ.03 App. D03	Primo	20	5,0	460	460	10	67	27,5	66
Circ.04 App. D03	Primo	20	4,4	383	383	10	62	27,5	58
Circ.05 App. D03	Primo	20	6,6	647	647	10	75	27,5	85
Circ.06 App. D03	Primo	20	7,1	715	715	10	77	27,5	89
Circ.07 App. D03	Primo	20	6,8	693	693	10	75	27,5	88
APPARTAMENTO D03 COLLETTORE 02									
Circ.01 App. D03	Primo	20	6,8	714	714	10	73	27,5	90
Circ.02 App. D03	Primo	20	6,8	718	718	10	72	27,5	90
Circ.03 App. D03	Primo	20	6,5	679	679	10	71	27,5	85
Circ.04 App. D03	Primo	20	6,3	647	647	10	68	27,5	82
Circ.05 App. D03	Primo	20	2,3	282	282	05	52	27,5	33
Circ.06 App. D03	Primo	20	2,3	280	280	05	54	27,5	35
Circ.07 App. D03	Primo	20	1,2	111	111	10	18	27,5	16