

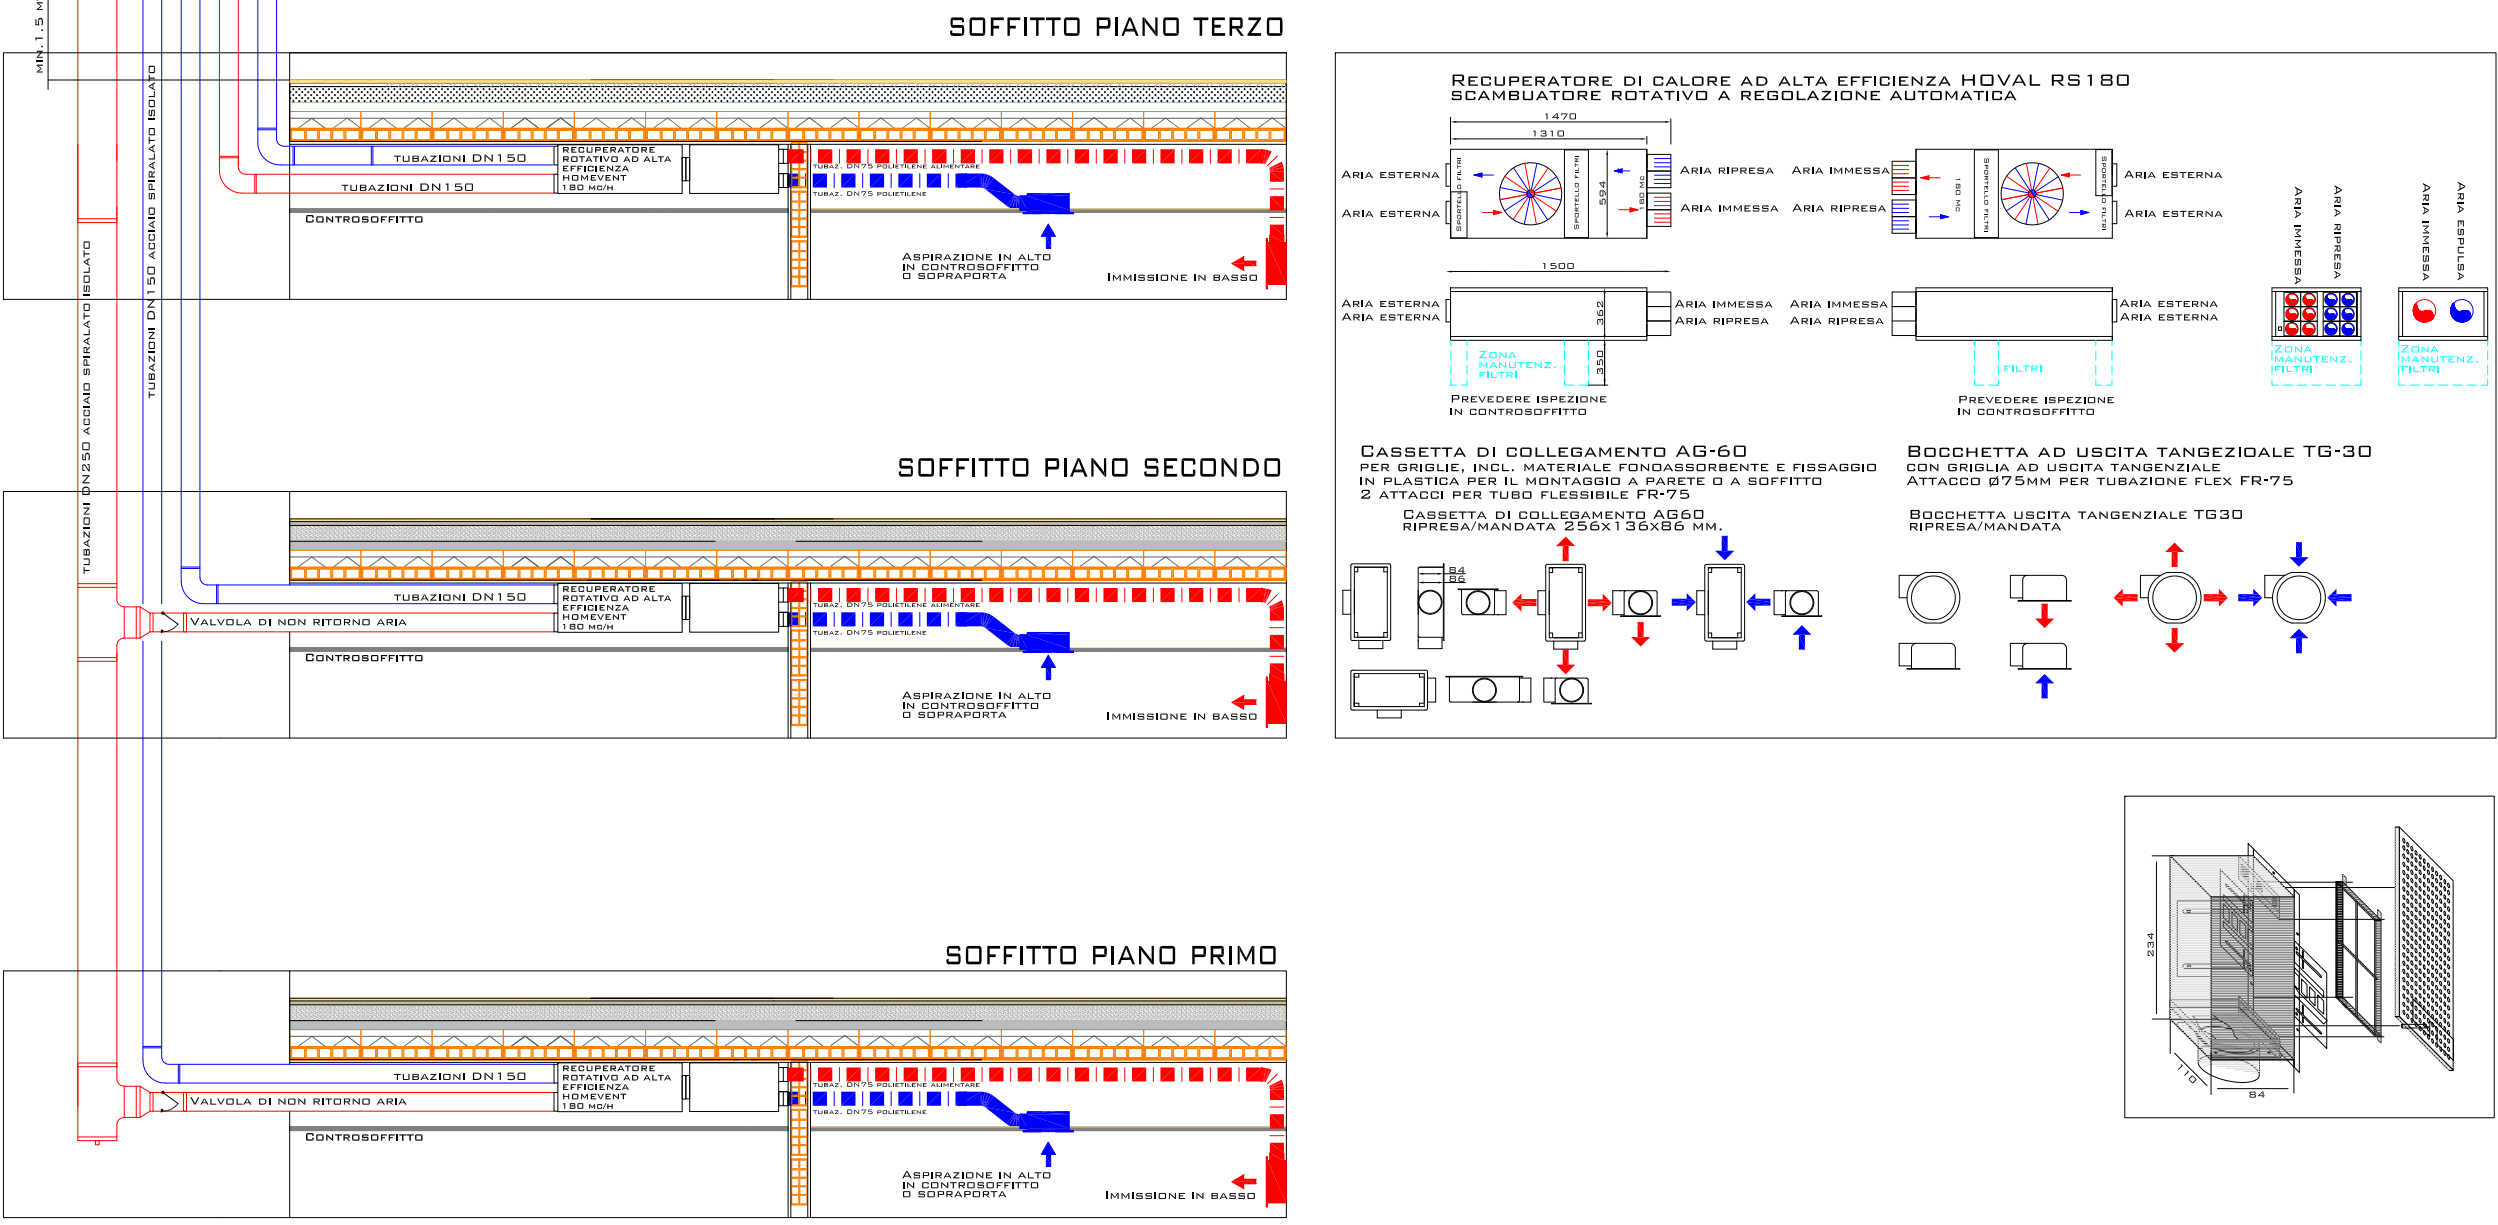
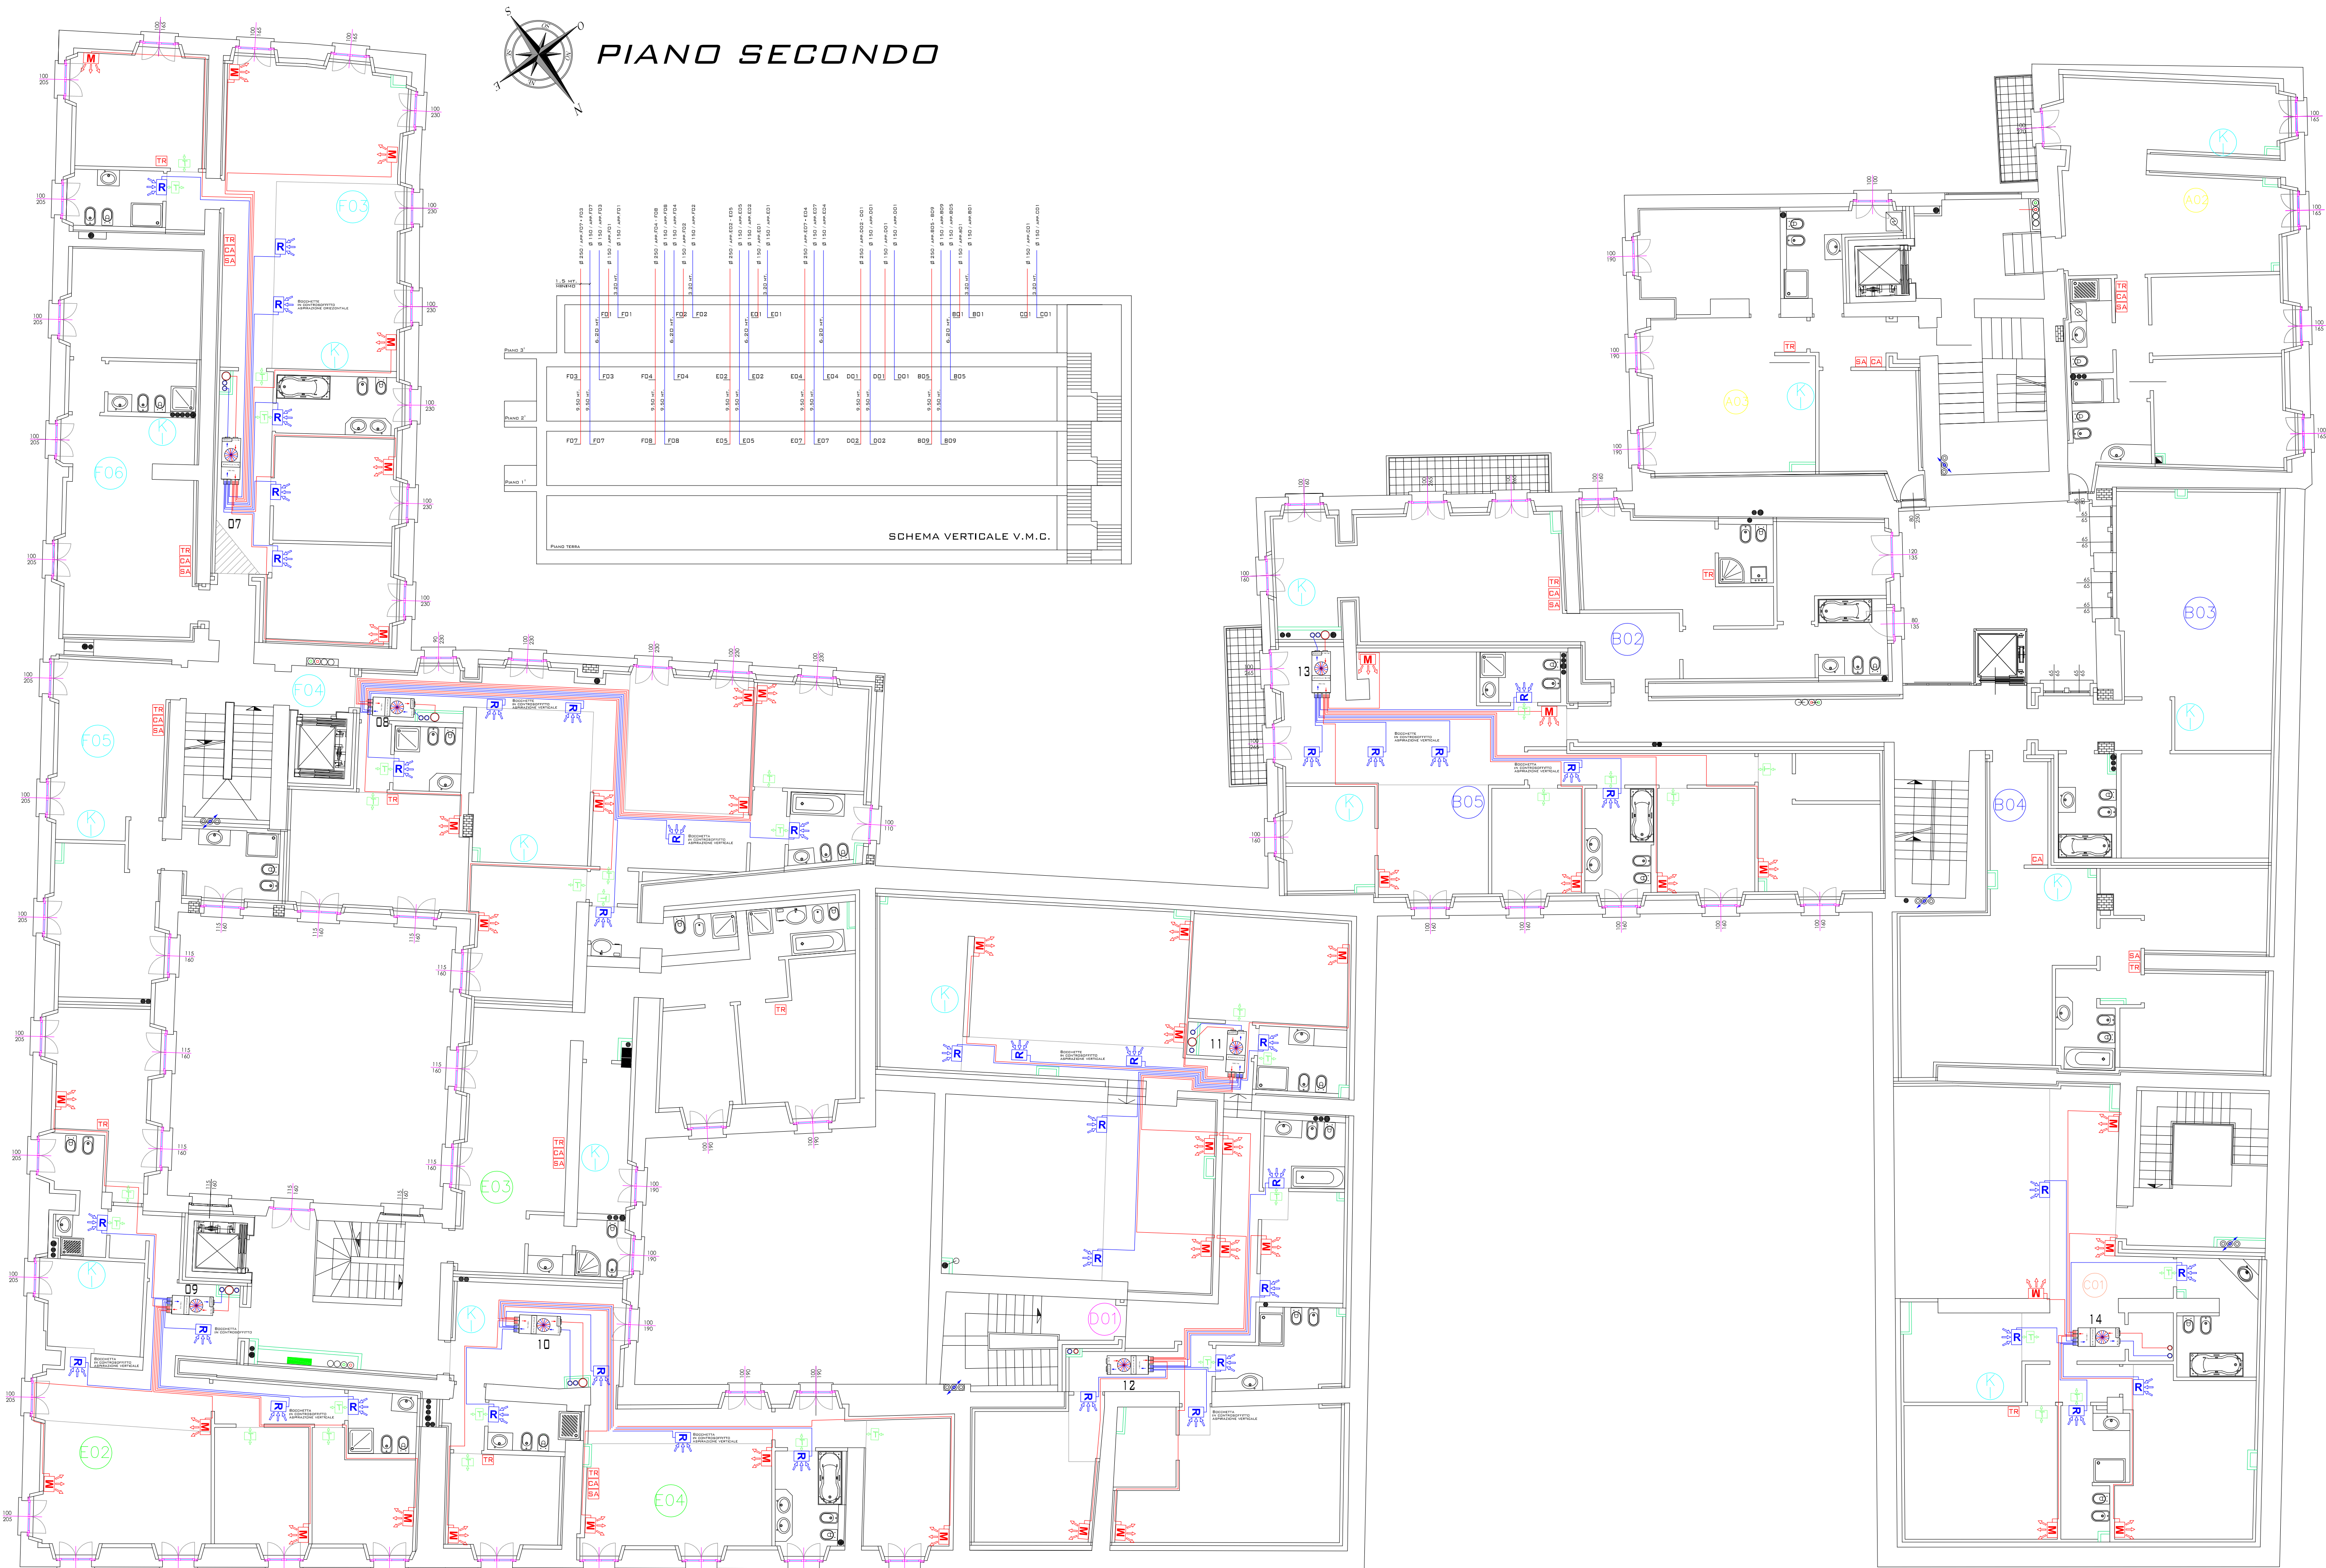


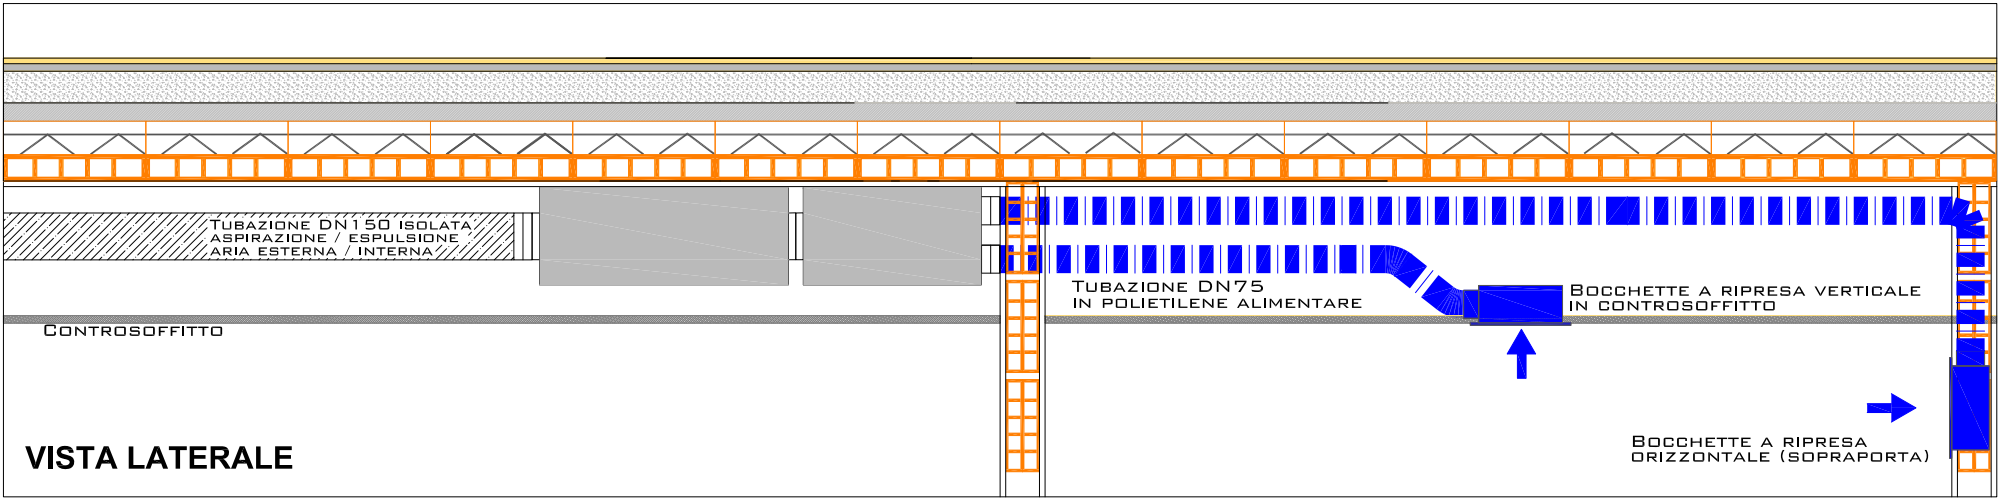

LEGENDA SIMBOLI IMPIANTI V.M.C.	
	Bocchette di ripresa 30 mc/h mod. AG60
	Griglie di transito su porte locali interni
	Tubazioni DN75 collegamento bocchette
	Tubazioni immissione aria esterna DN250
	Tubazioni aria espulsiva DN150
	Tubazioni DN1150
	Zona controsoffittata passaggio tubazioni

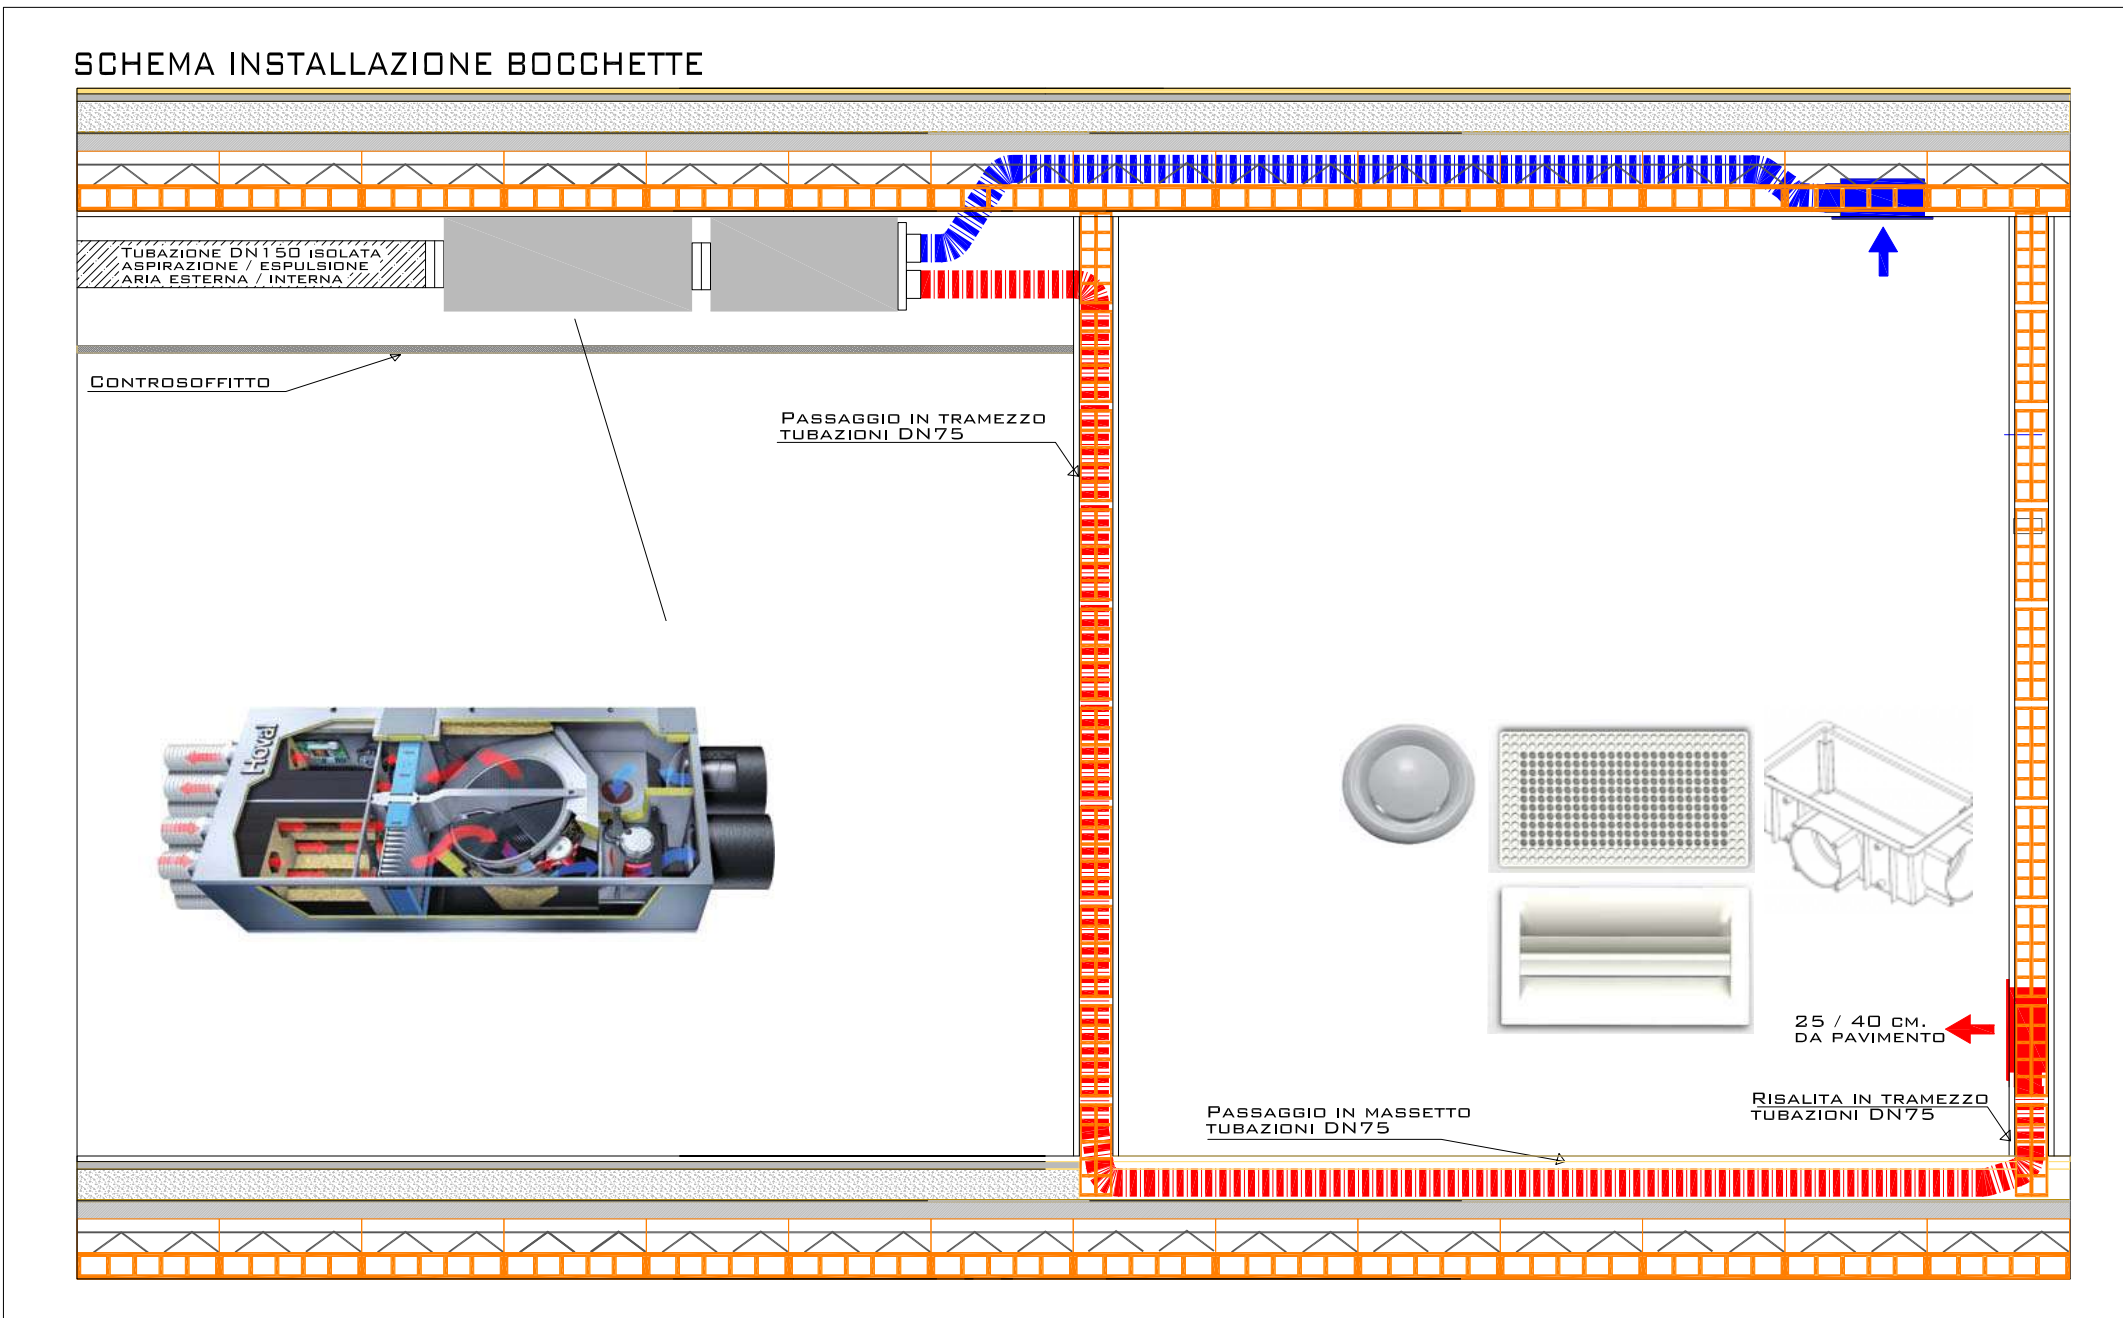

RIQUALIFICAZIONE EDIFICIO STORICO CIVILE ABITAZIONE E1.1 - COMO (CO)
GENERATORE CONDENSAZIONE GAS METANO - PAVIMENTO RADIANTE
RAFFRESCAMENTO ESTIVO VENTILCONVETTORI
VENTILAZIONE MECCANICA CONTROLLATA CON RECUPERATORE DI CALORE

VENTILAZIONE MECCANICA CONTROLLATA P2°

COMMITTENTE:
XXXXXXXXXXXXX
Via XXXXXXXXXXXXXXX
XXXXX XXXXXXXXXXXX (XX)
DATA: XX XXXXXX XXXX
DATA: REV.1

SEZIONI GRAFICHE:
MONTANTI ARIA IMMISSIONE / ESPULSIONE AI PIANI
PUNTI DI ALLACCIAMENTO AI PIANI SINGOLA UNITA IMMOBILIARE
POSIZIONAMENTO MACCHINE V.M.C.
PERCORSI TUBAZIONI IN CONTROSOFFITTO E IN PARETE
PARTICOLARI DI ALLACCIAMENTO MACCHINE E BOCCHETTE
TABELLE E LEGGENDE

TAVOLA N.
20.1
SCALA 0:000