

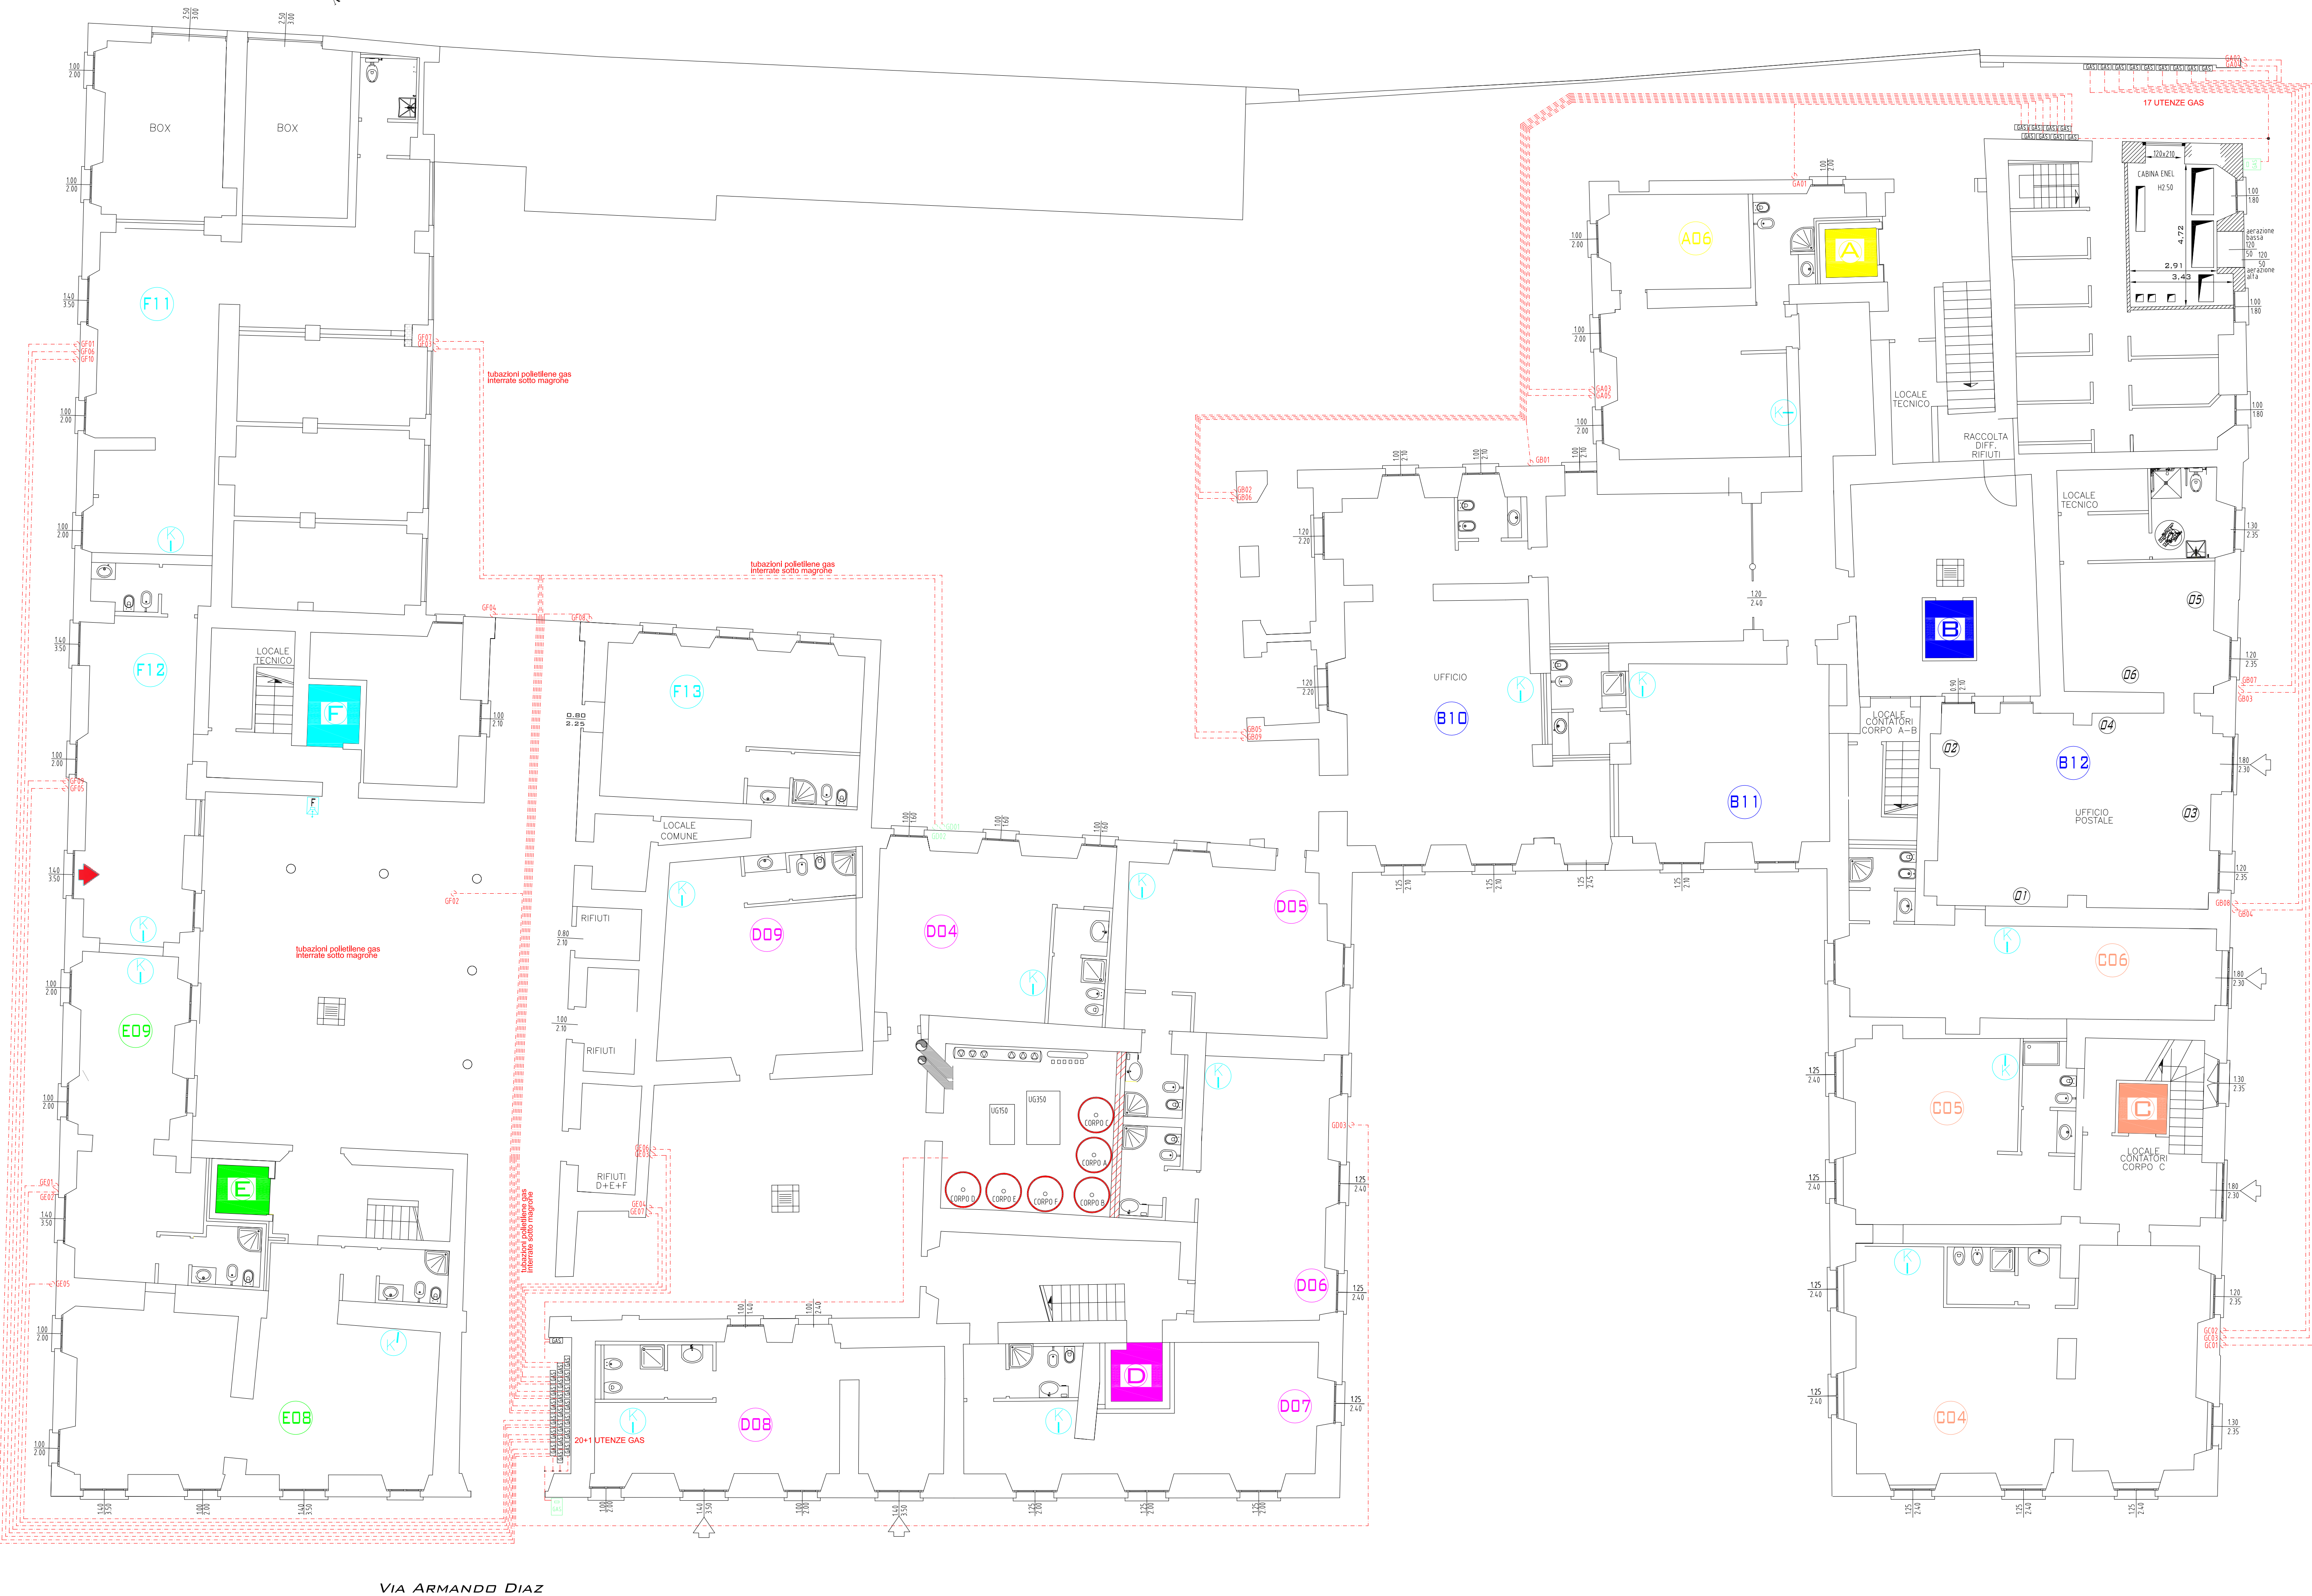


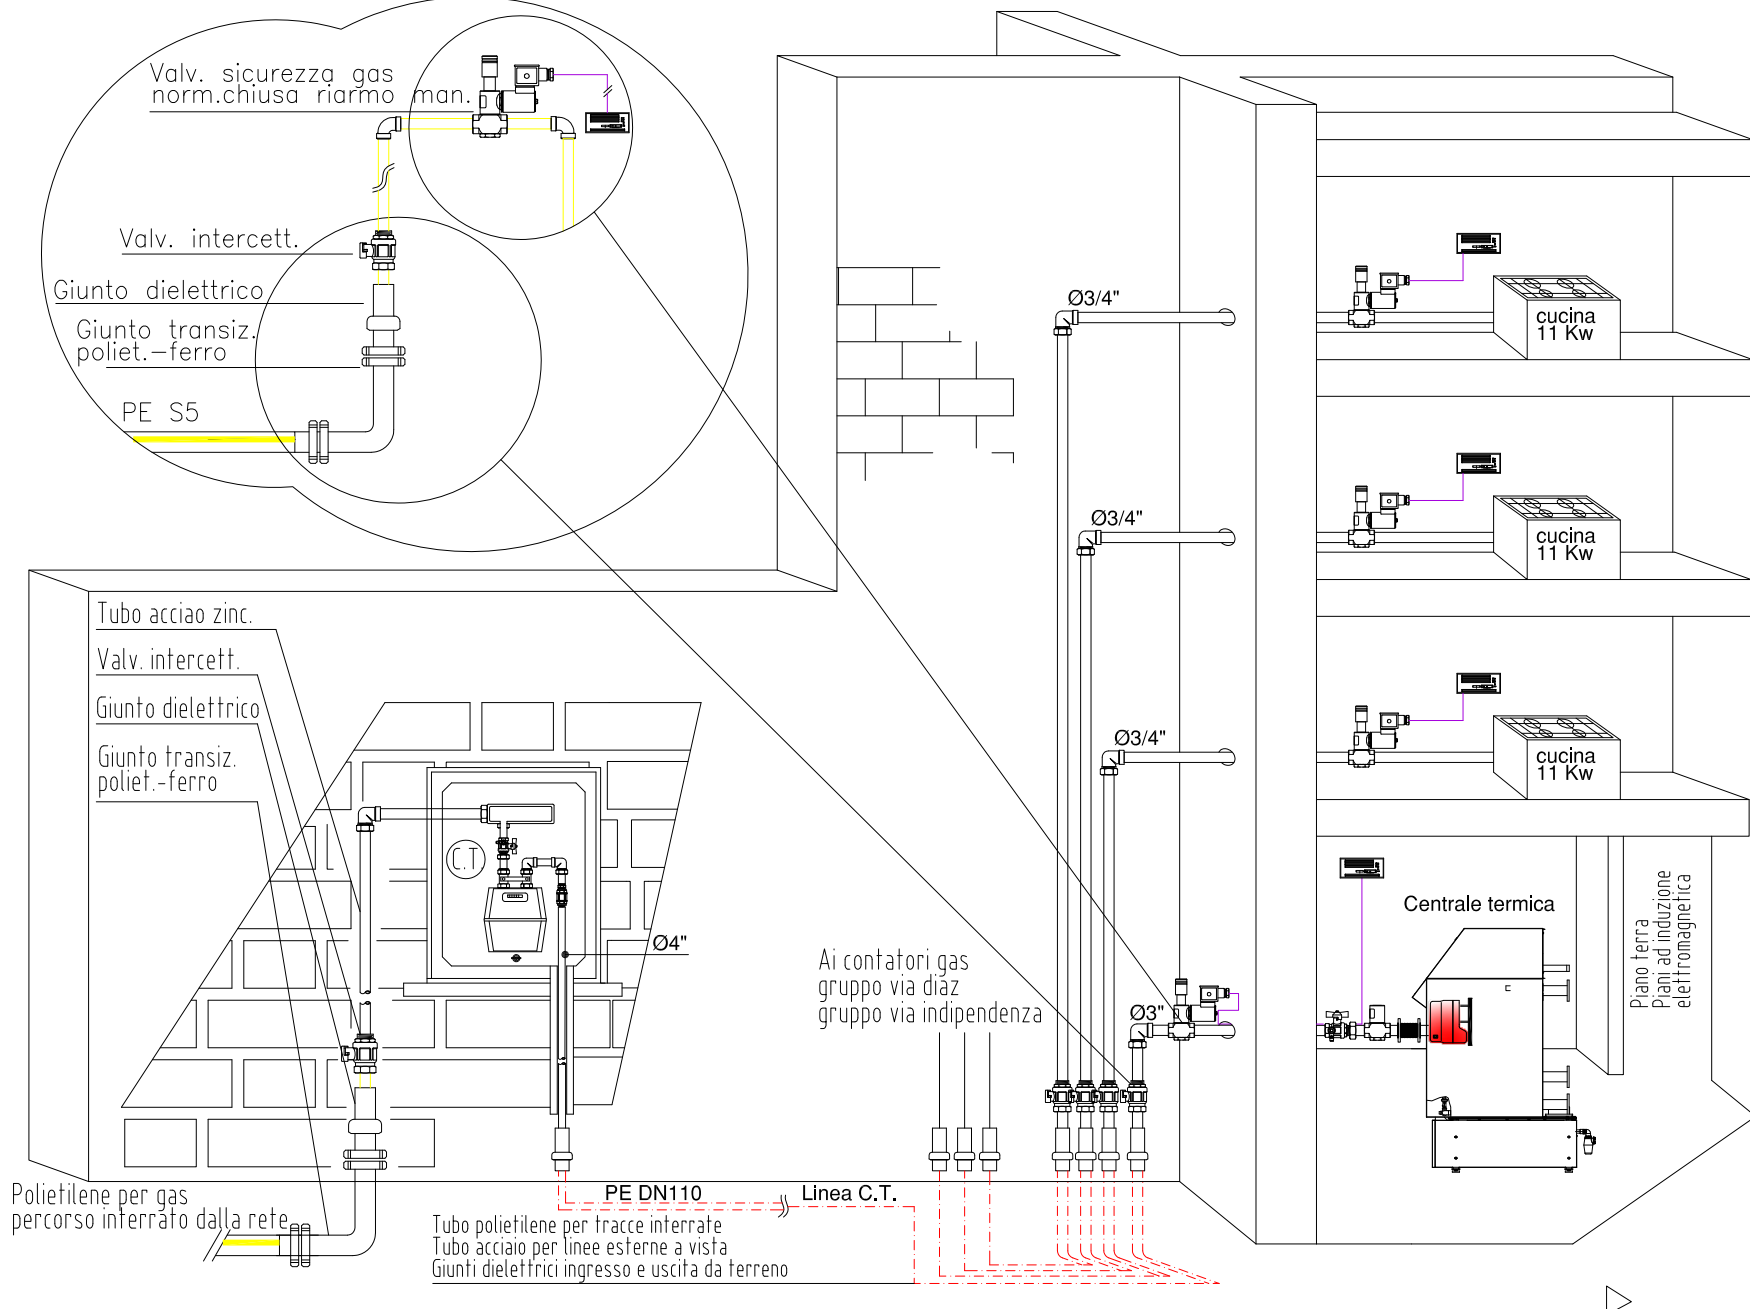


VIA ARMANDO DIAZ


PARTICOLARI IMP. GAS

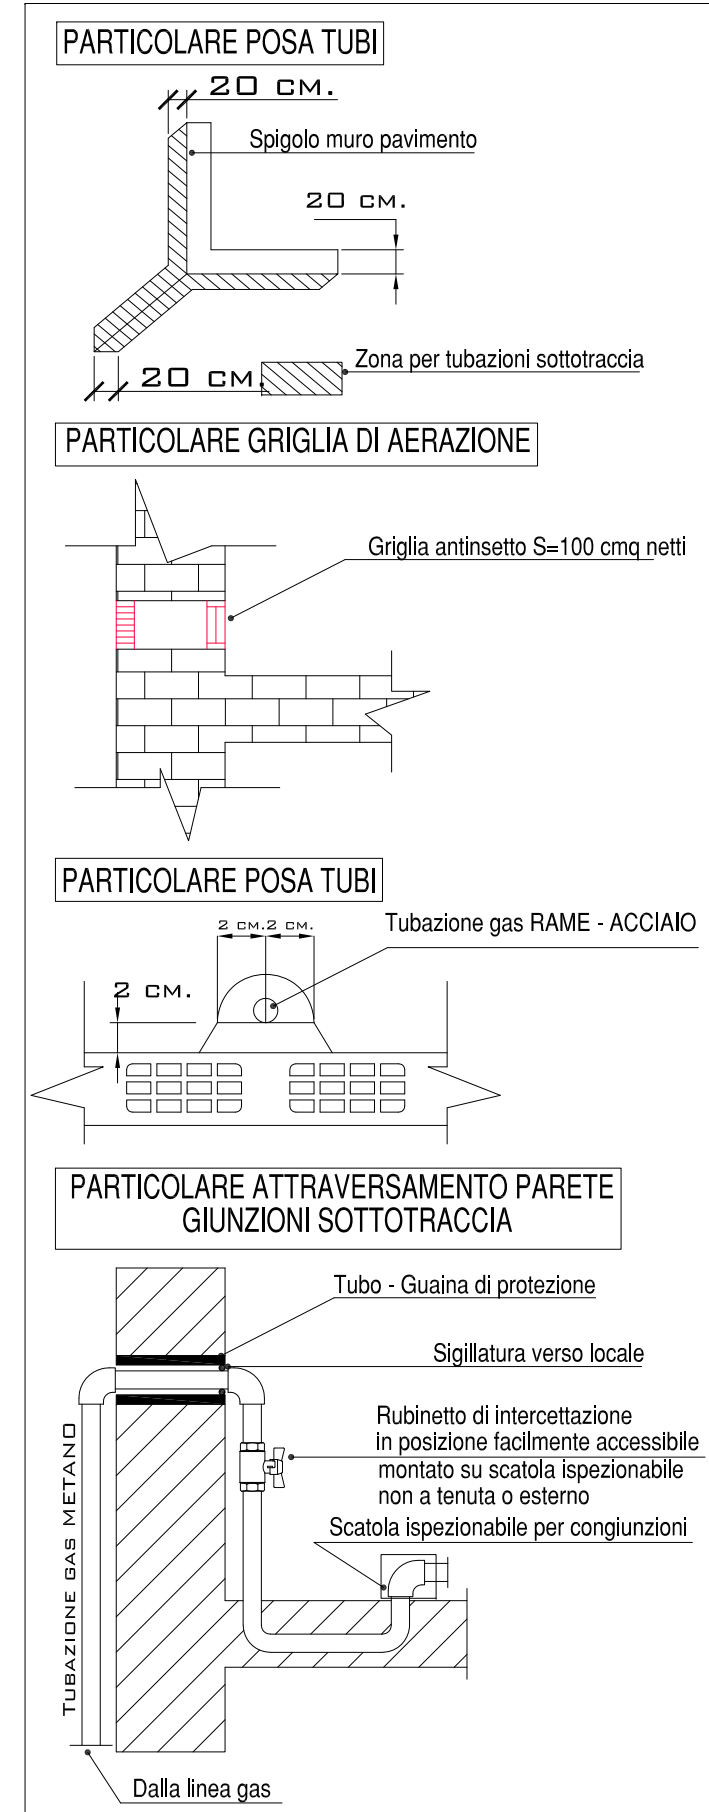


LEGENDA SIMBOLI IMP GAS METANO	
	TUBAZIONI INTERRATE POLIETILENE
	MONTANTI LINEE GAS METANO ACCIAIO ZINGATO
	APERTURA DI VENTILAZIONE SEZ. MIN. 100 CMQ

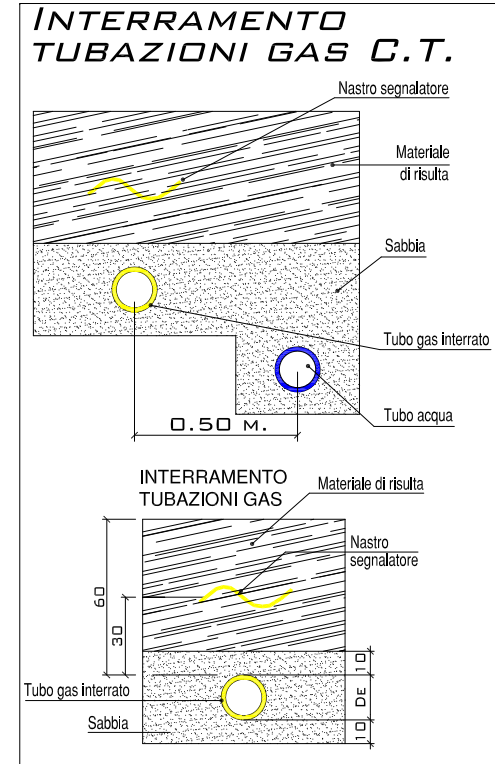

ASSONOMETRIA VIA DIAZ

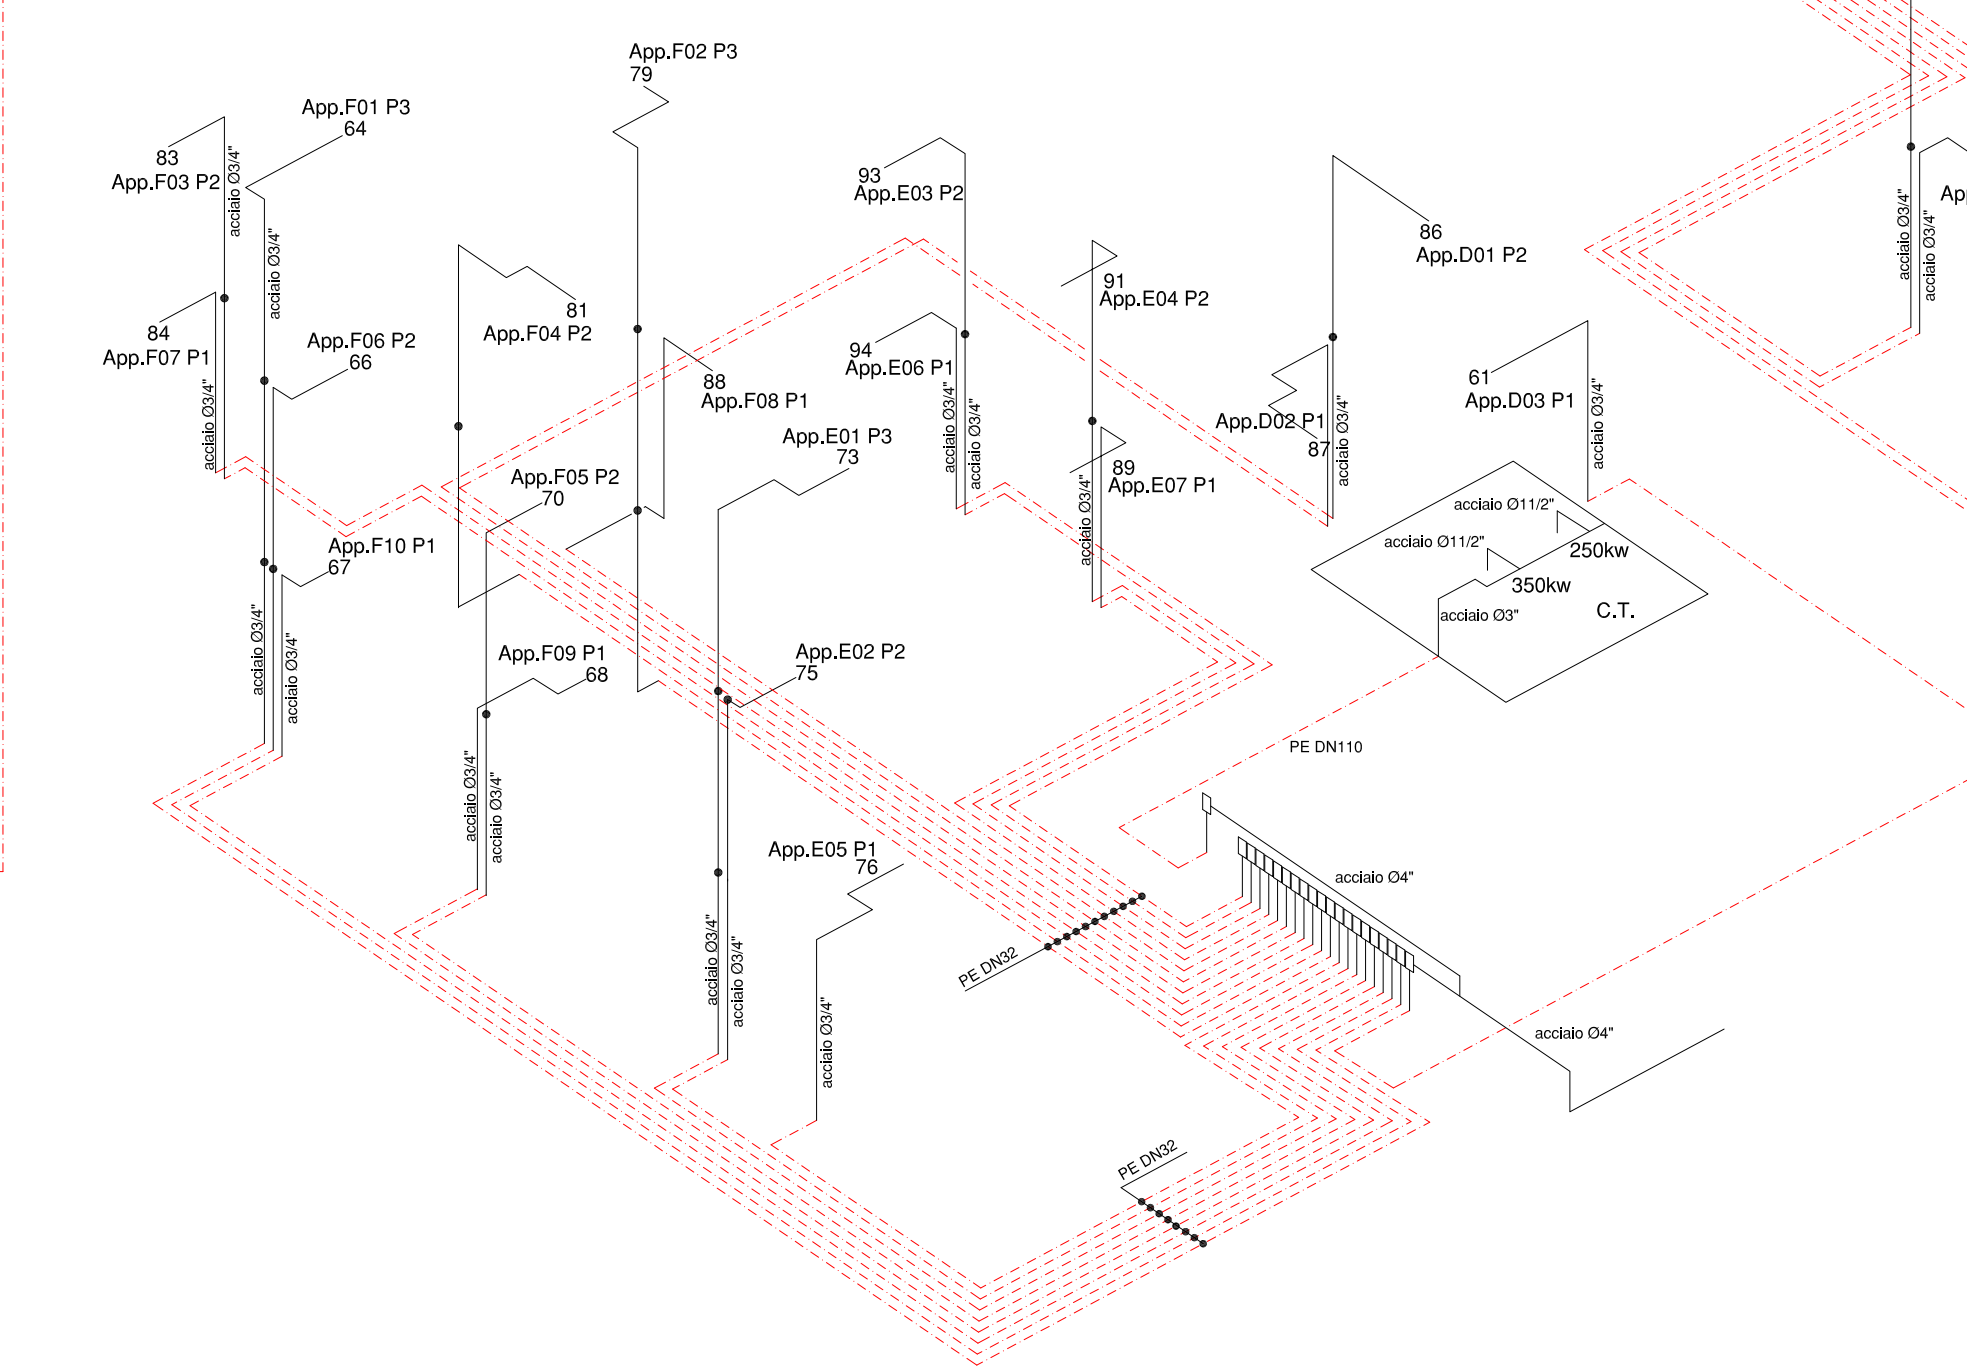

ASSONOMETRIA VIA INDIPENDENZA

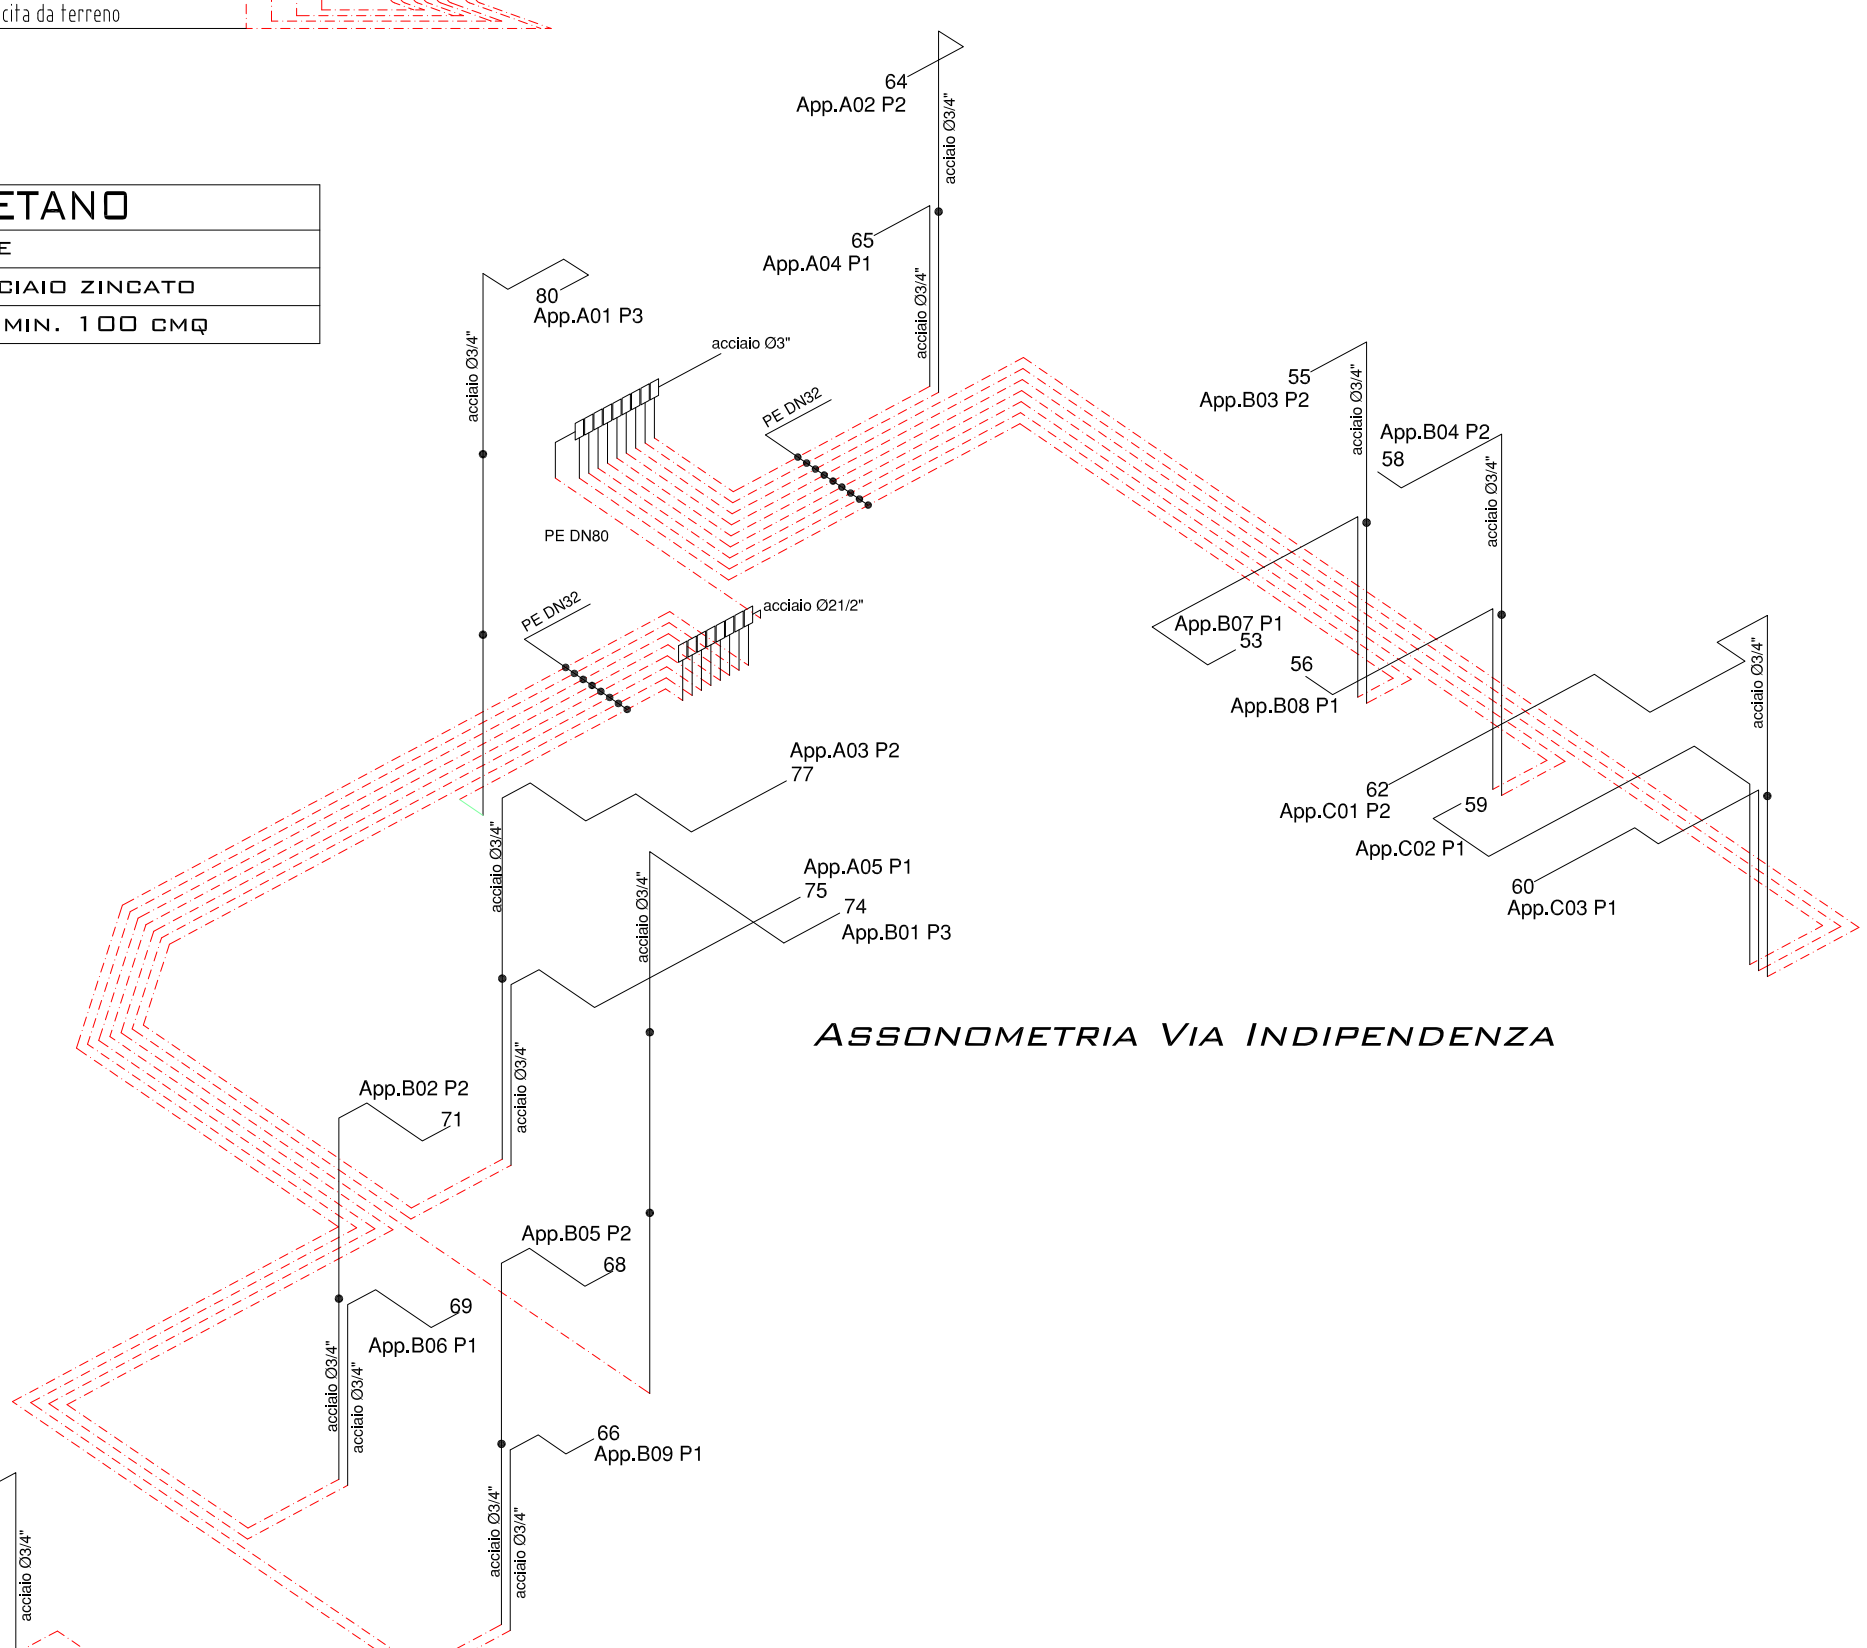

RIGUALIFICAZIONE EDIFICIO STORICO CIVILE ABITAZIONE E1.1
GENERATORE CONDENSAZIONE GAS METANO - PAVIMENTO RADIANTE
RAFFRESCAMENTO ESTIVO VENTILCONVETTORI
VENTILAZIONE MECCANICA CONTROLLATA CON RECUPERATORE DI CALORE

RETI ORIZZONTALI E MONTANTI GAS

COMMITTENTE:
XXXXXXXXXXXXXXXX
VIA XXXXXXXXXXXXXXXX
XXXXXX XXXXXXXXXXXXXX (XX)
DATA: XX XXXXXXXX XXXX

SEZIONI GRAFICHE:
PUNTO DI CONSEGNA - ZONA CONTATORI GAS
SVILUPPO PIANO TERRA LINEE GAS VIA DIAZ E INDIPENDENZA
SCHEMA ASSONOMETRICO LINEE GAS VIA DIAZ E INDIPENDENZA
PARICOLARE INTERRAMENTO TUBAZIONI POLIETILENE
PARICOLARI COLLEGAMENTI, PASSAGGI E ATTRAVERSAMENTI
TABELLE E LEGENDE

TAVOLA N.
15
Scala 0:000

EDIFICIO STORICO