
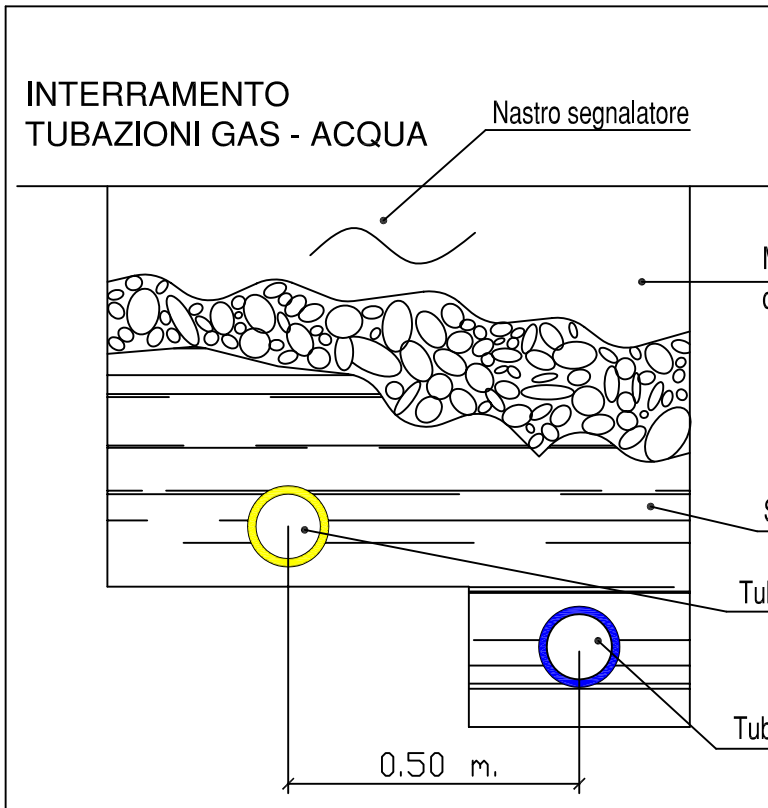
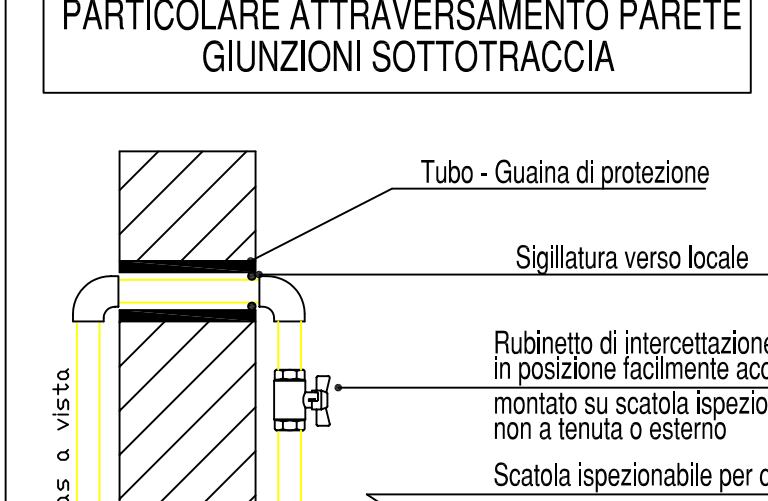
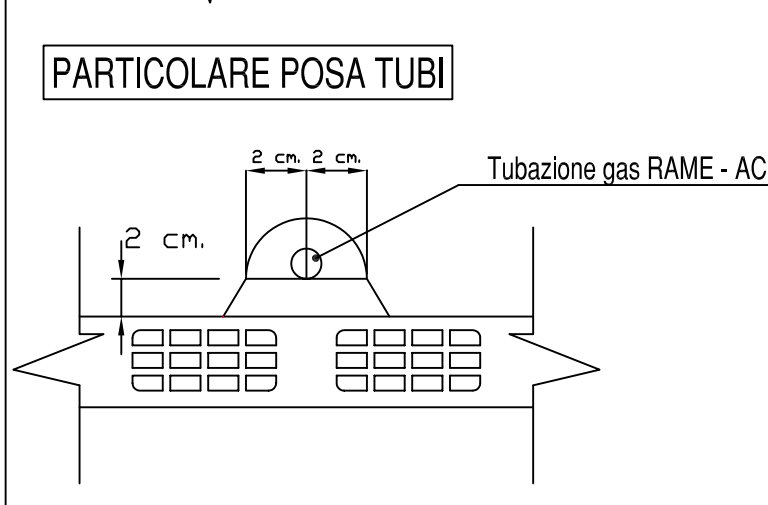
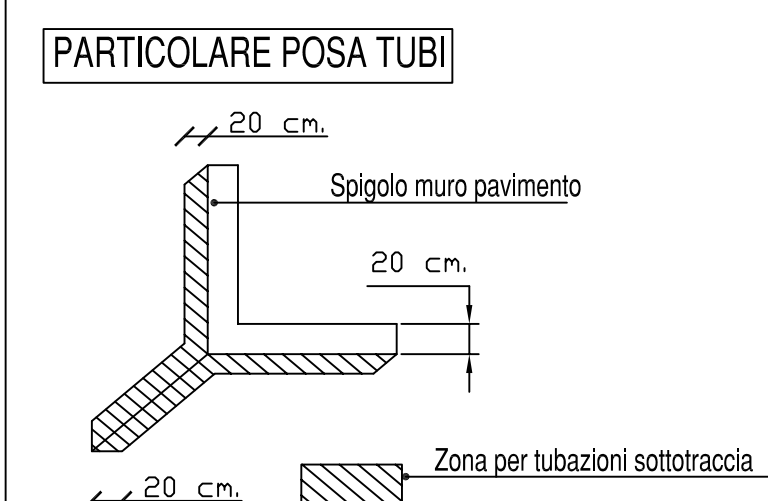
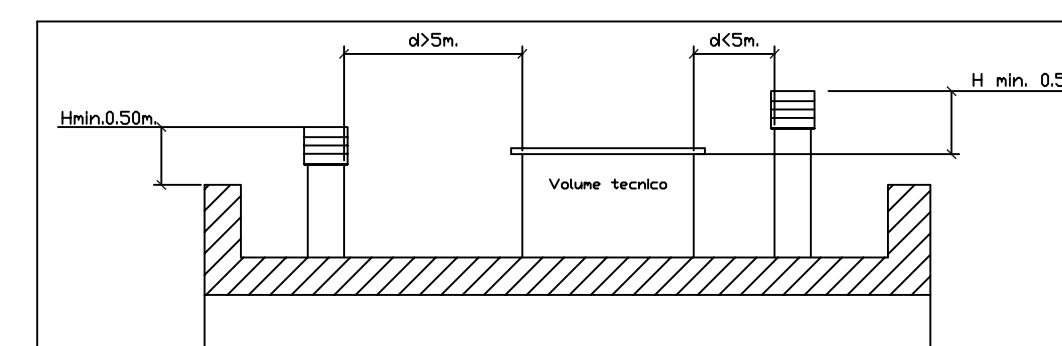
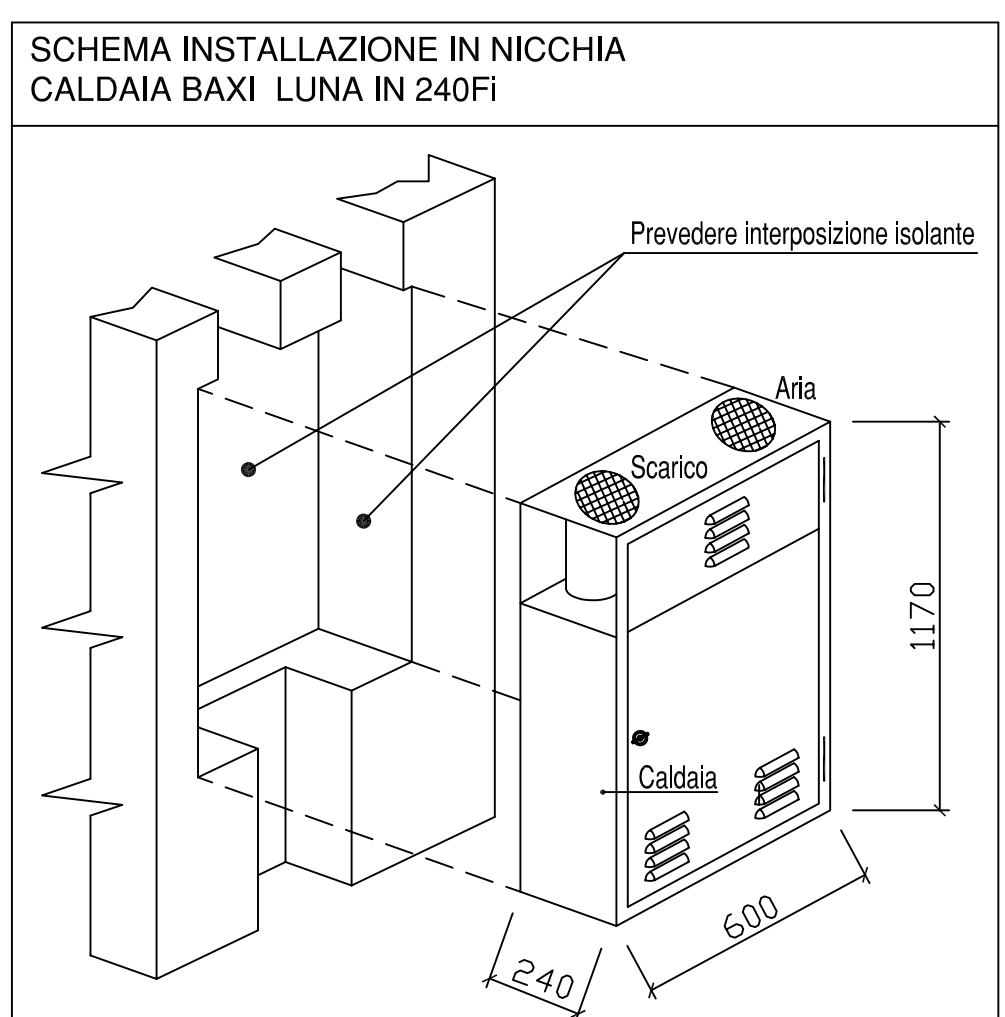


PARTICOLARI IMPIANTO GAS


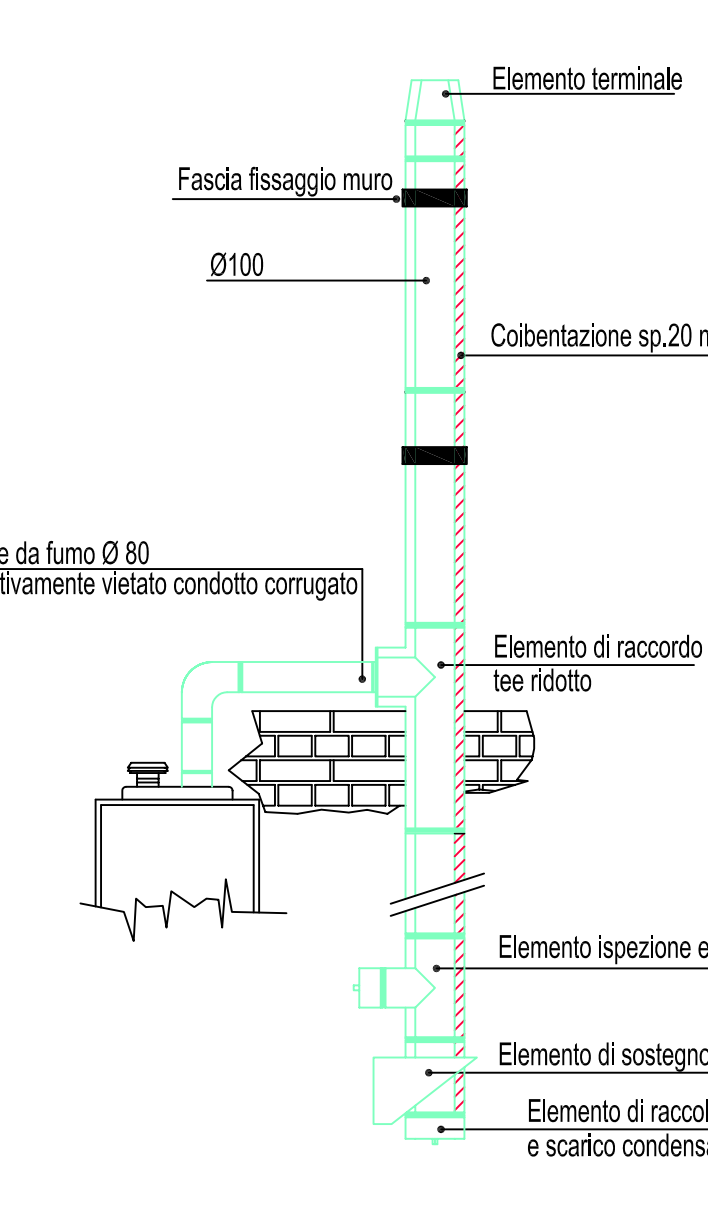


- | | |
|---|---|
| — | Per le tubazioni in rame non sono ammesse giunzioni sottotraccia |
| — | La reale posizione delle colonne montanti verrà definita in cantiere |
| — | Il reale percorso delle tubazioni principali verrà definito in cantiere |

Al fine di evitare controversie ed incongruenze con la Ditta installatrice, o chi da essa incaricato, si fa obbligo di verificare e rispettare le norme e le schede tecniche, indicate dal fabbricante delle apparecchiature in natura di stoccaggio, uso, montaggio e collaudo nonché gli ingombri in cantiere e la rispondenza alle tavole di progetto. Richiedere quando necessario le dovute varianti. In caso contrario, lo studio si ritiene sollevato da ogni responsabilità.

PARTICOLARE INSTALLAZIONE
GENERATORE MURALE

INSTALLAZIONE IN CAVEOIO - COPPELLA COIBENTE
ACCIAIO INOX PARETE SEMPLICE Ø100 mm.

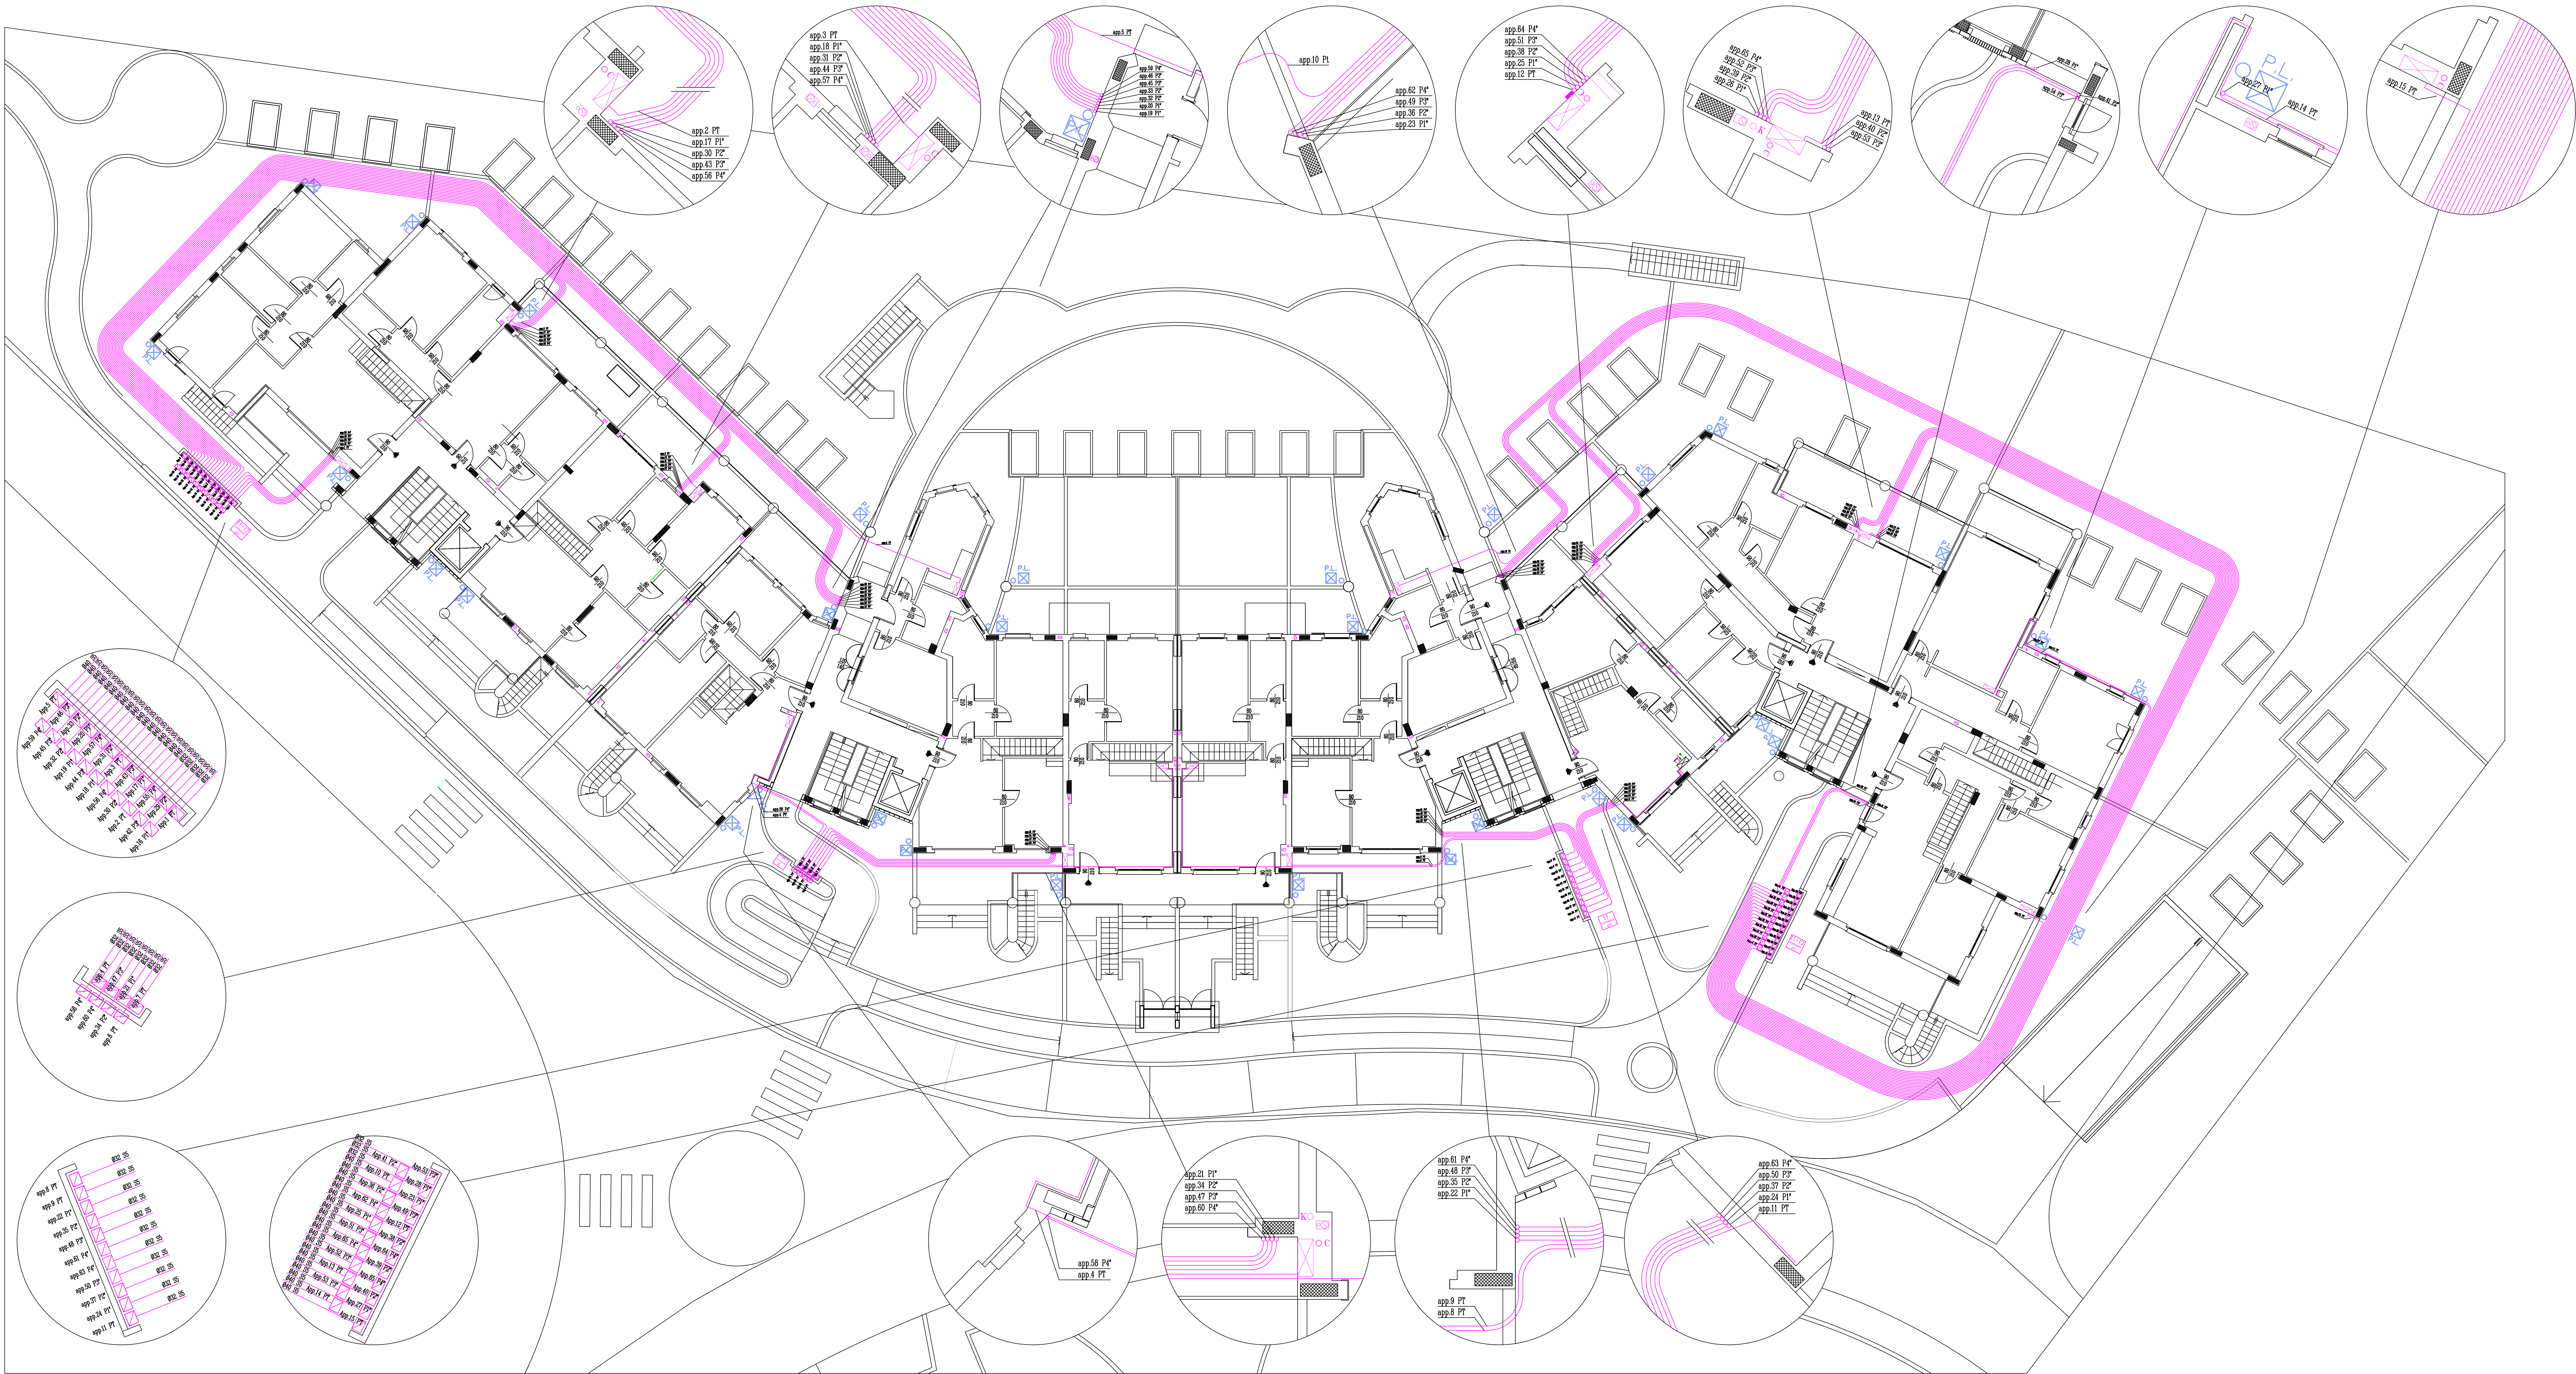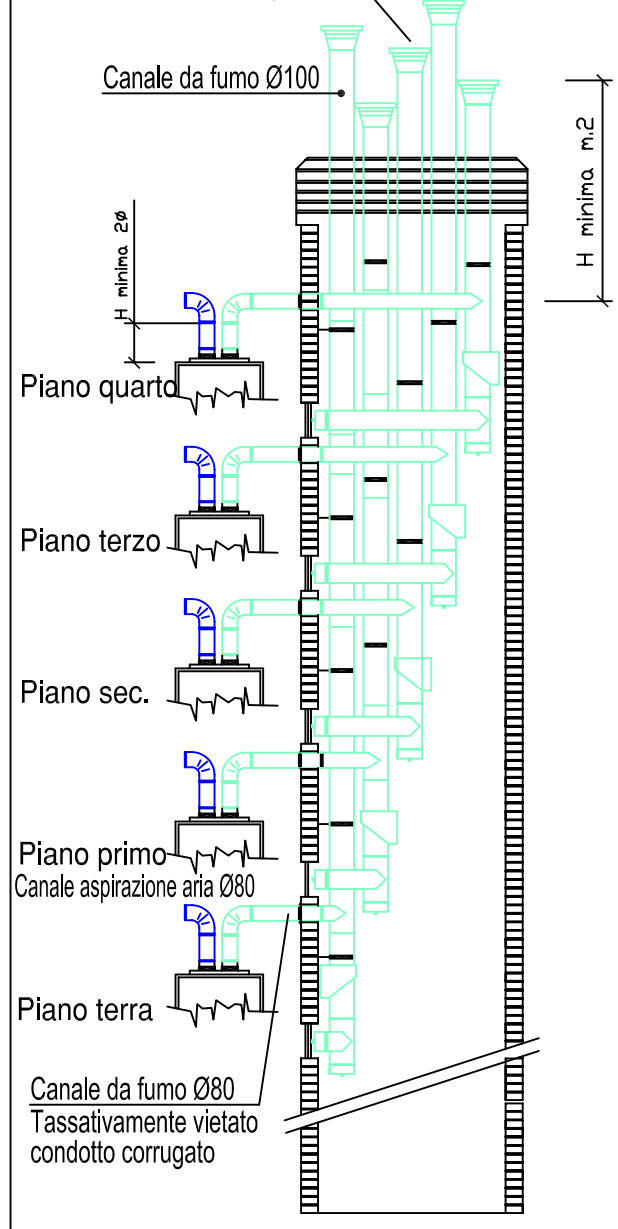

IMPIANTO DI DISTRIBUZIONE GAS METANO SINGOLO APPARTAMENTO
EDIFICIO CIVILE ABITAZIONE E1.1
CONDOMINIO MILANO

COMMITTENTE: XXXXXXXXXXXXXXXX XXXX
 XXXXXXXXXXXXXXXX
 XXXXXXXXXXXXXXXX (MI)
 DATA: LUGLIO 2003

POSIZIONE CONTATORI APPARTAMENTI
 LINEE GAS INTERRATE PIANO TERRA
 POSIZIONE SALITE APPARTAM. DI PIANO
 CANNE FUMARIE ACCIAIO
 TABELLE - LEGENDE - PARTICOLARI

TAVOLA N. **04**
 Scala 1:100